




JESÚS JIMÉNEZ
ARQUITECTOS

0034 661 535 296
www.jesusjimenezarquitectos.com
jesusjimenezarquitectura@gmail.com

PROYECTO EDIFICIO DE VIVIENDAS Y SÓTANO
PROYECTO BÁSICO
SITUACIÓN SECTOR SUZR-10, MANZANA M2, L' ELIANA, VALENCIA
PROMOTOR CUENCA NATURAL S.L.
ARQUITECTO JESÚS JIMÉNEZ CARRIÓN

1.0
PLANTA BAJA |

FEB 2024 | 1:200

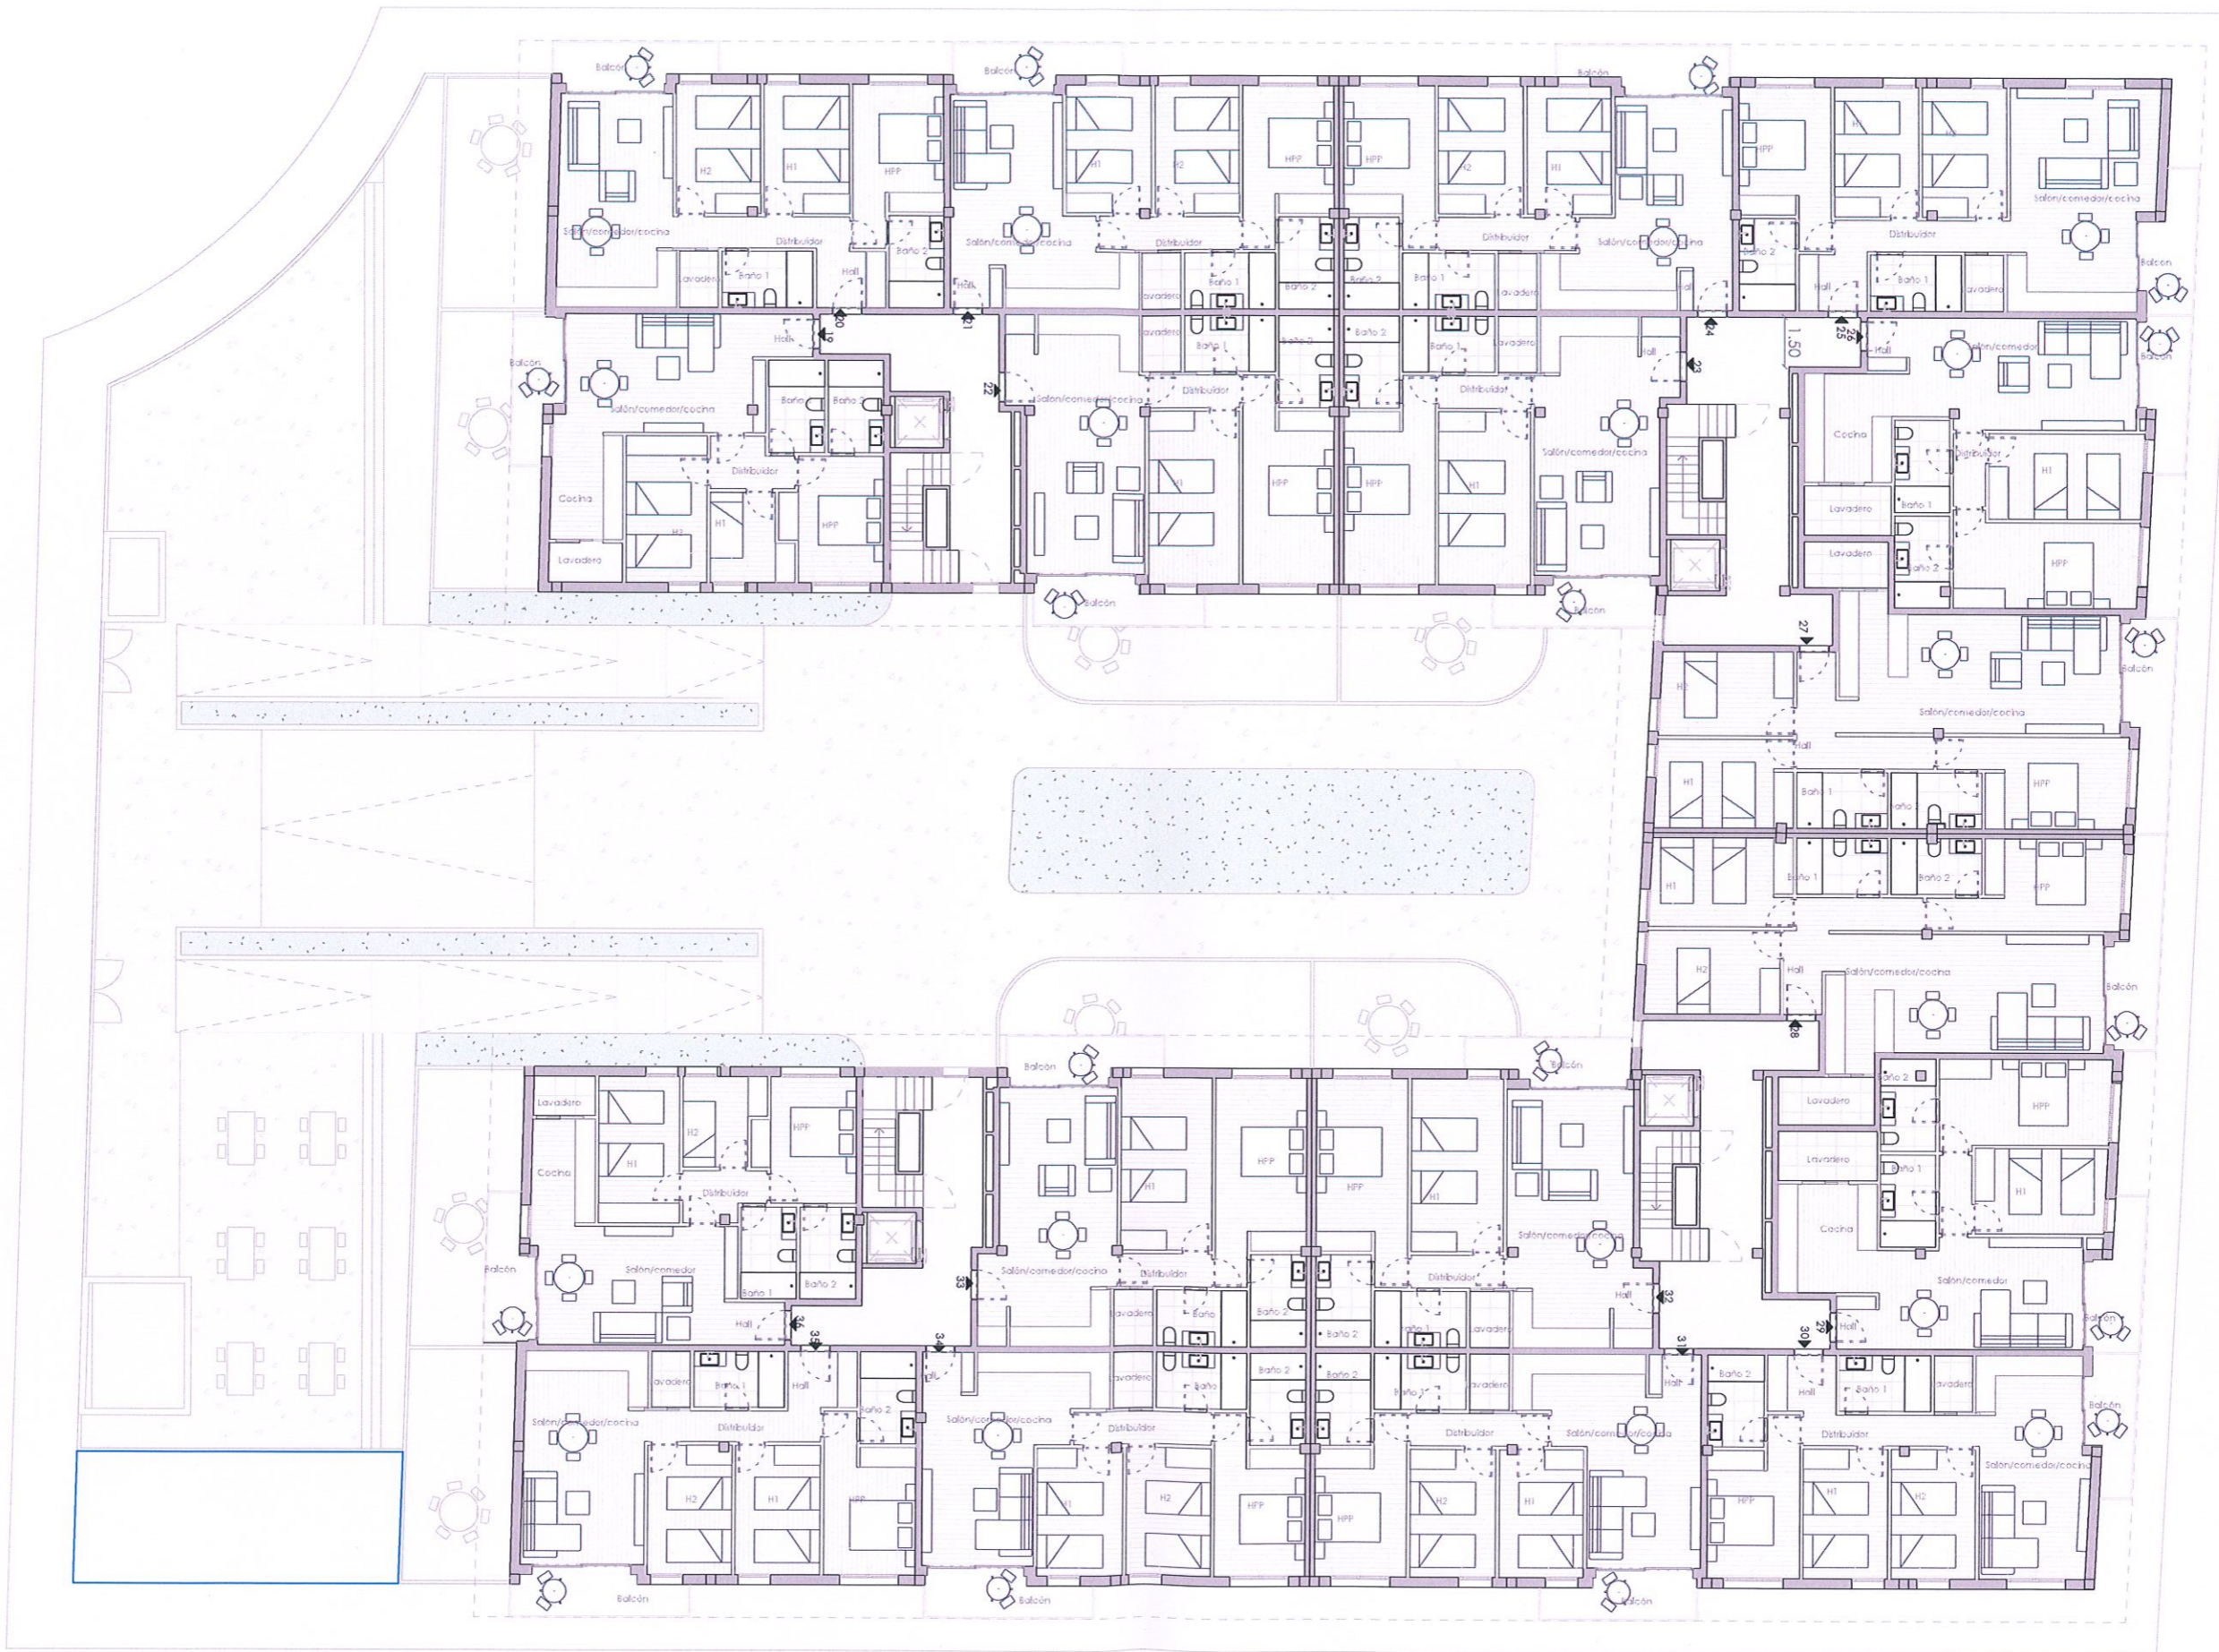

**JESÚS
JIMÉNEZ
ARQUITECTOS**

0034 661 535 296
www.jesusjimenezarquitectos.com
jesusjimenezarquitectura@gmail.com


PROYECTO EDIFICIO DE VIVIENDAS Y GARAJE
PROYECTO BÁSICO

SITUACIÓN SECTOR SUZR-10, MANZANA M2, L' ELIANA, VALENCIA

PROMOTOR CUENCA NATURAL S.L.

ARQUITECTO JESÚS JIMÉNEZ CARRIÓN

1.1
PLANTA 1 |

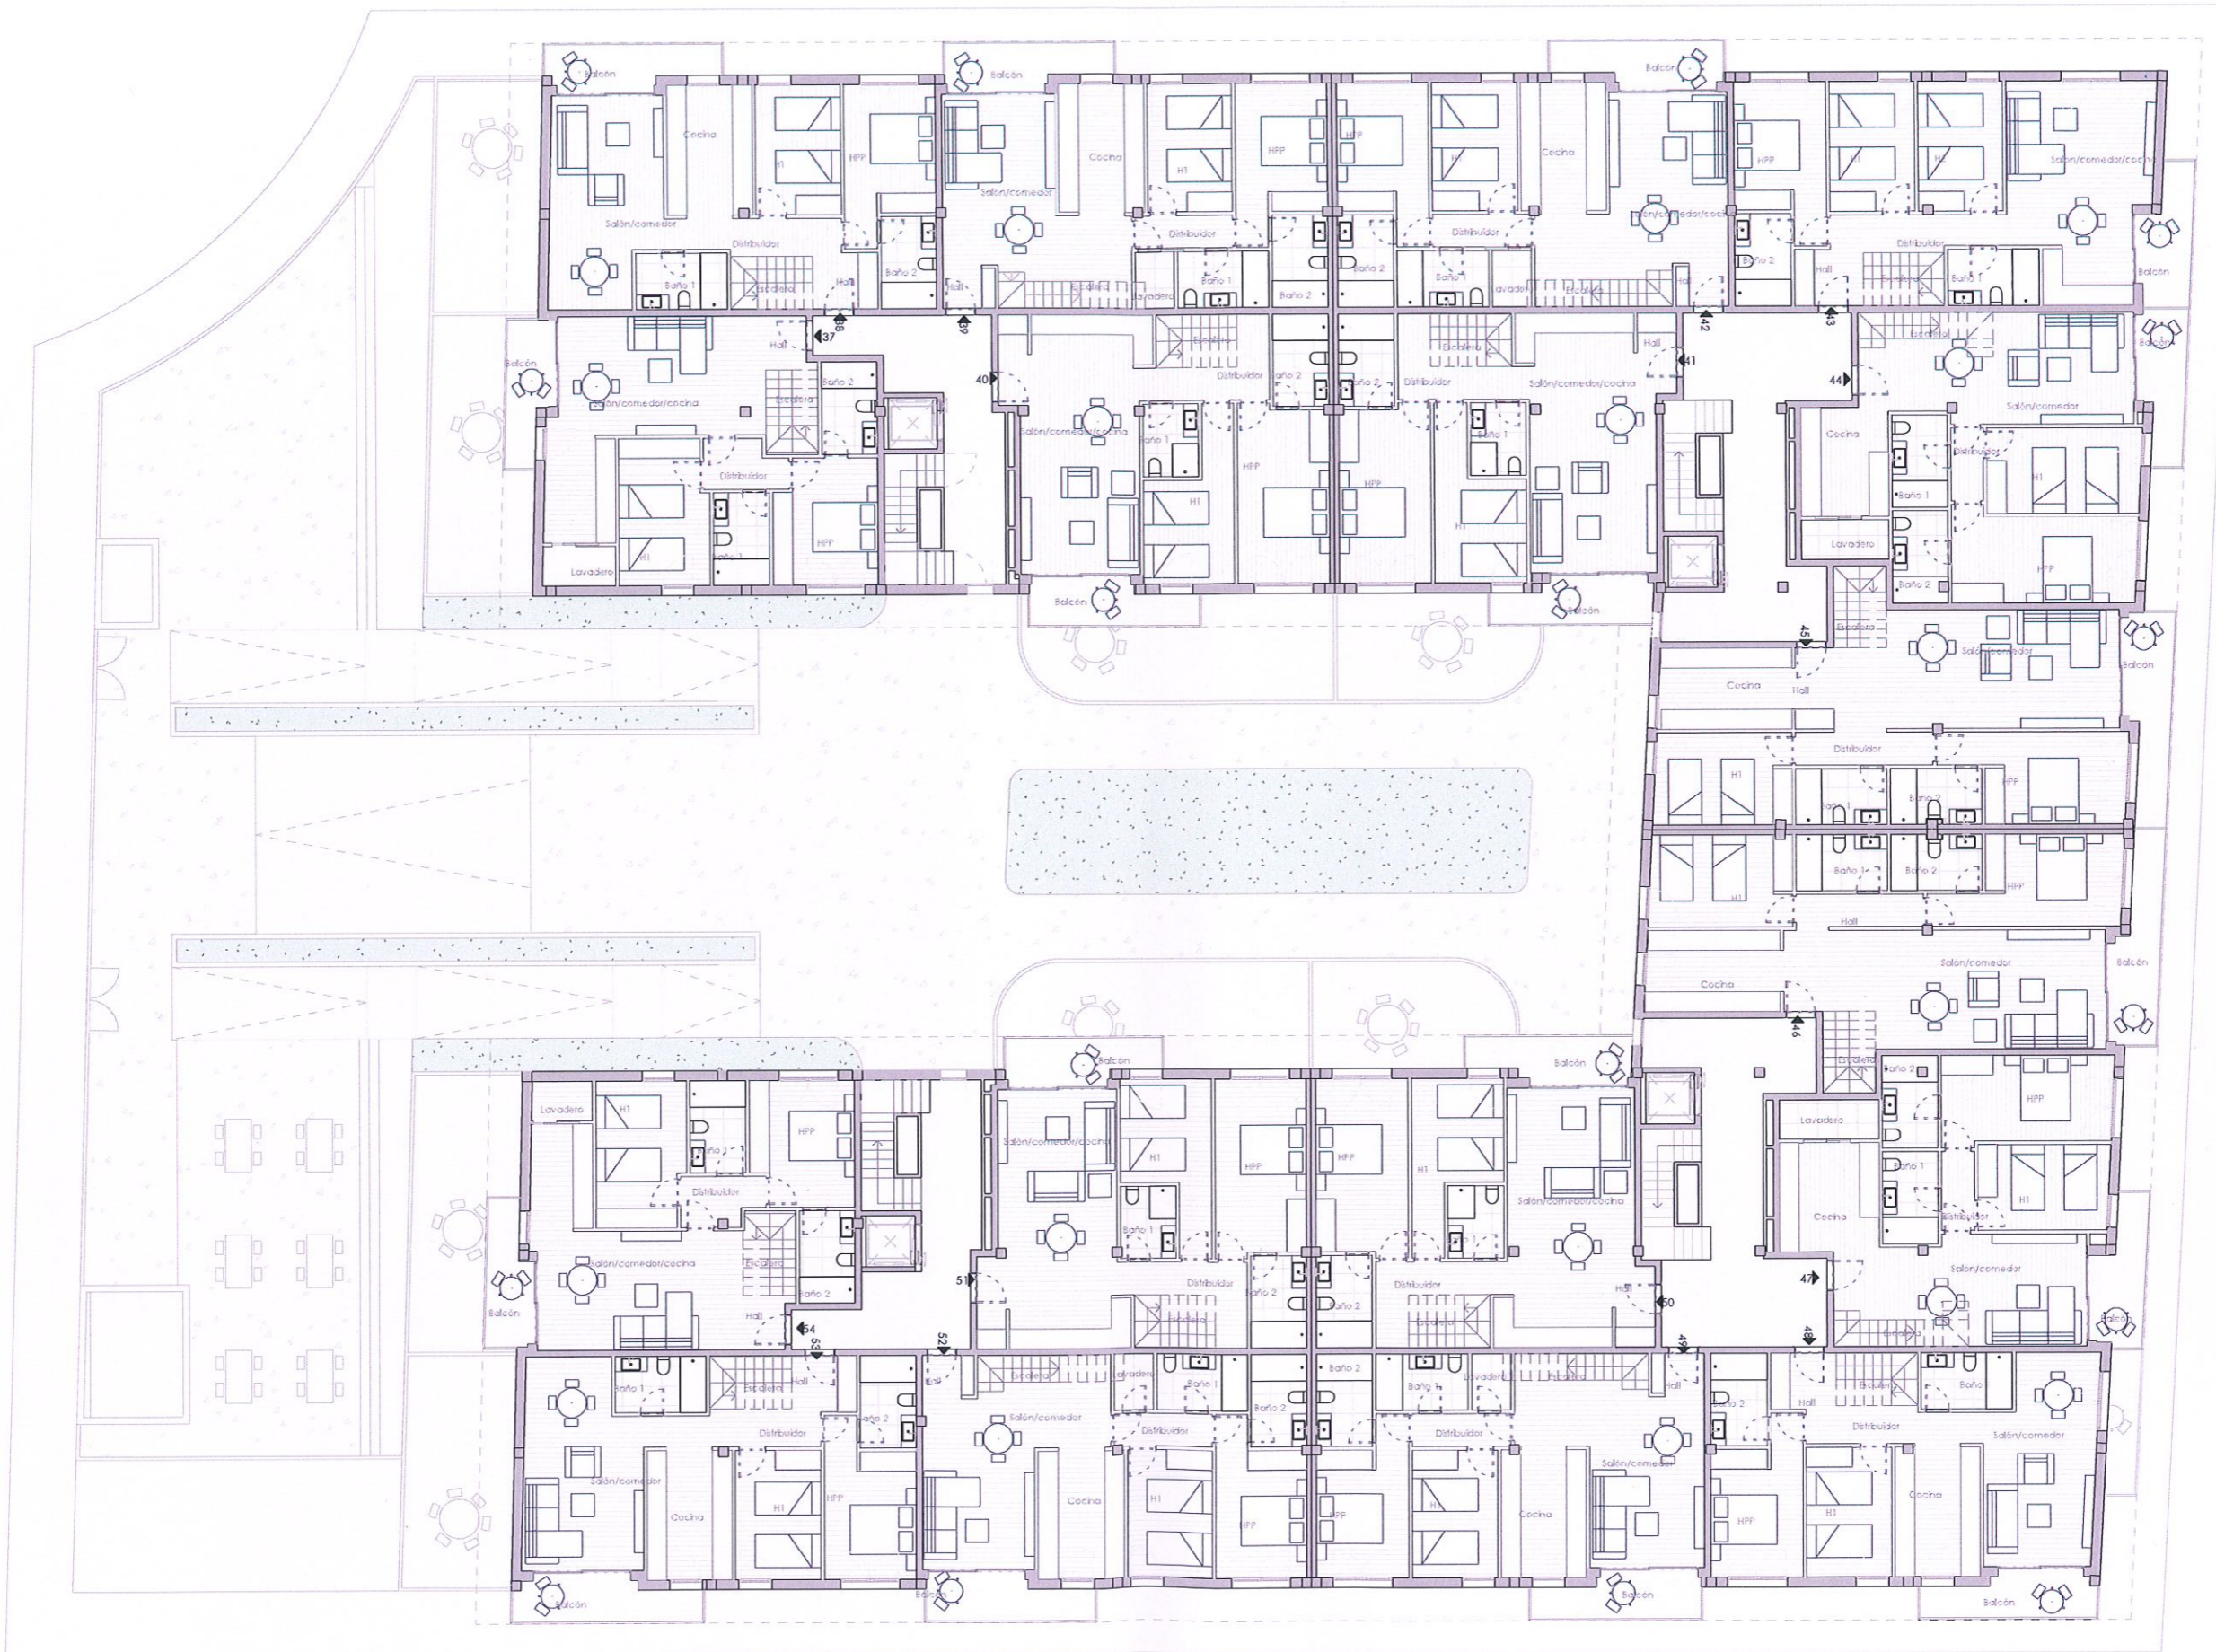


**JESÚS
JIMÉNEZ
ARQUITECTOS**

0034 461 535 296
www.jesusjimenezarquitectos.com
jesusjimenezarquitectura@gmail.com

PROYECTO EDIFICIO DE VIVIENDAS Y GARAJE
PROYECTO BÁSICO
SITUACIÓN SECTOR SUZR-10, MANZANA M2, L' ELIANA, VALENCIA
PROMOTOR CUENCA NATURAL S.L.
ARQUITECTO JESÚS JIMÉNEZ CARRIÓN

1.2
PLANTA 2 |

FEB 2024 | 1: 200

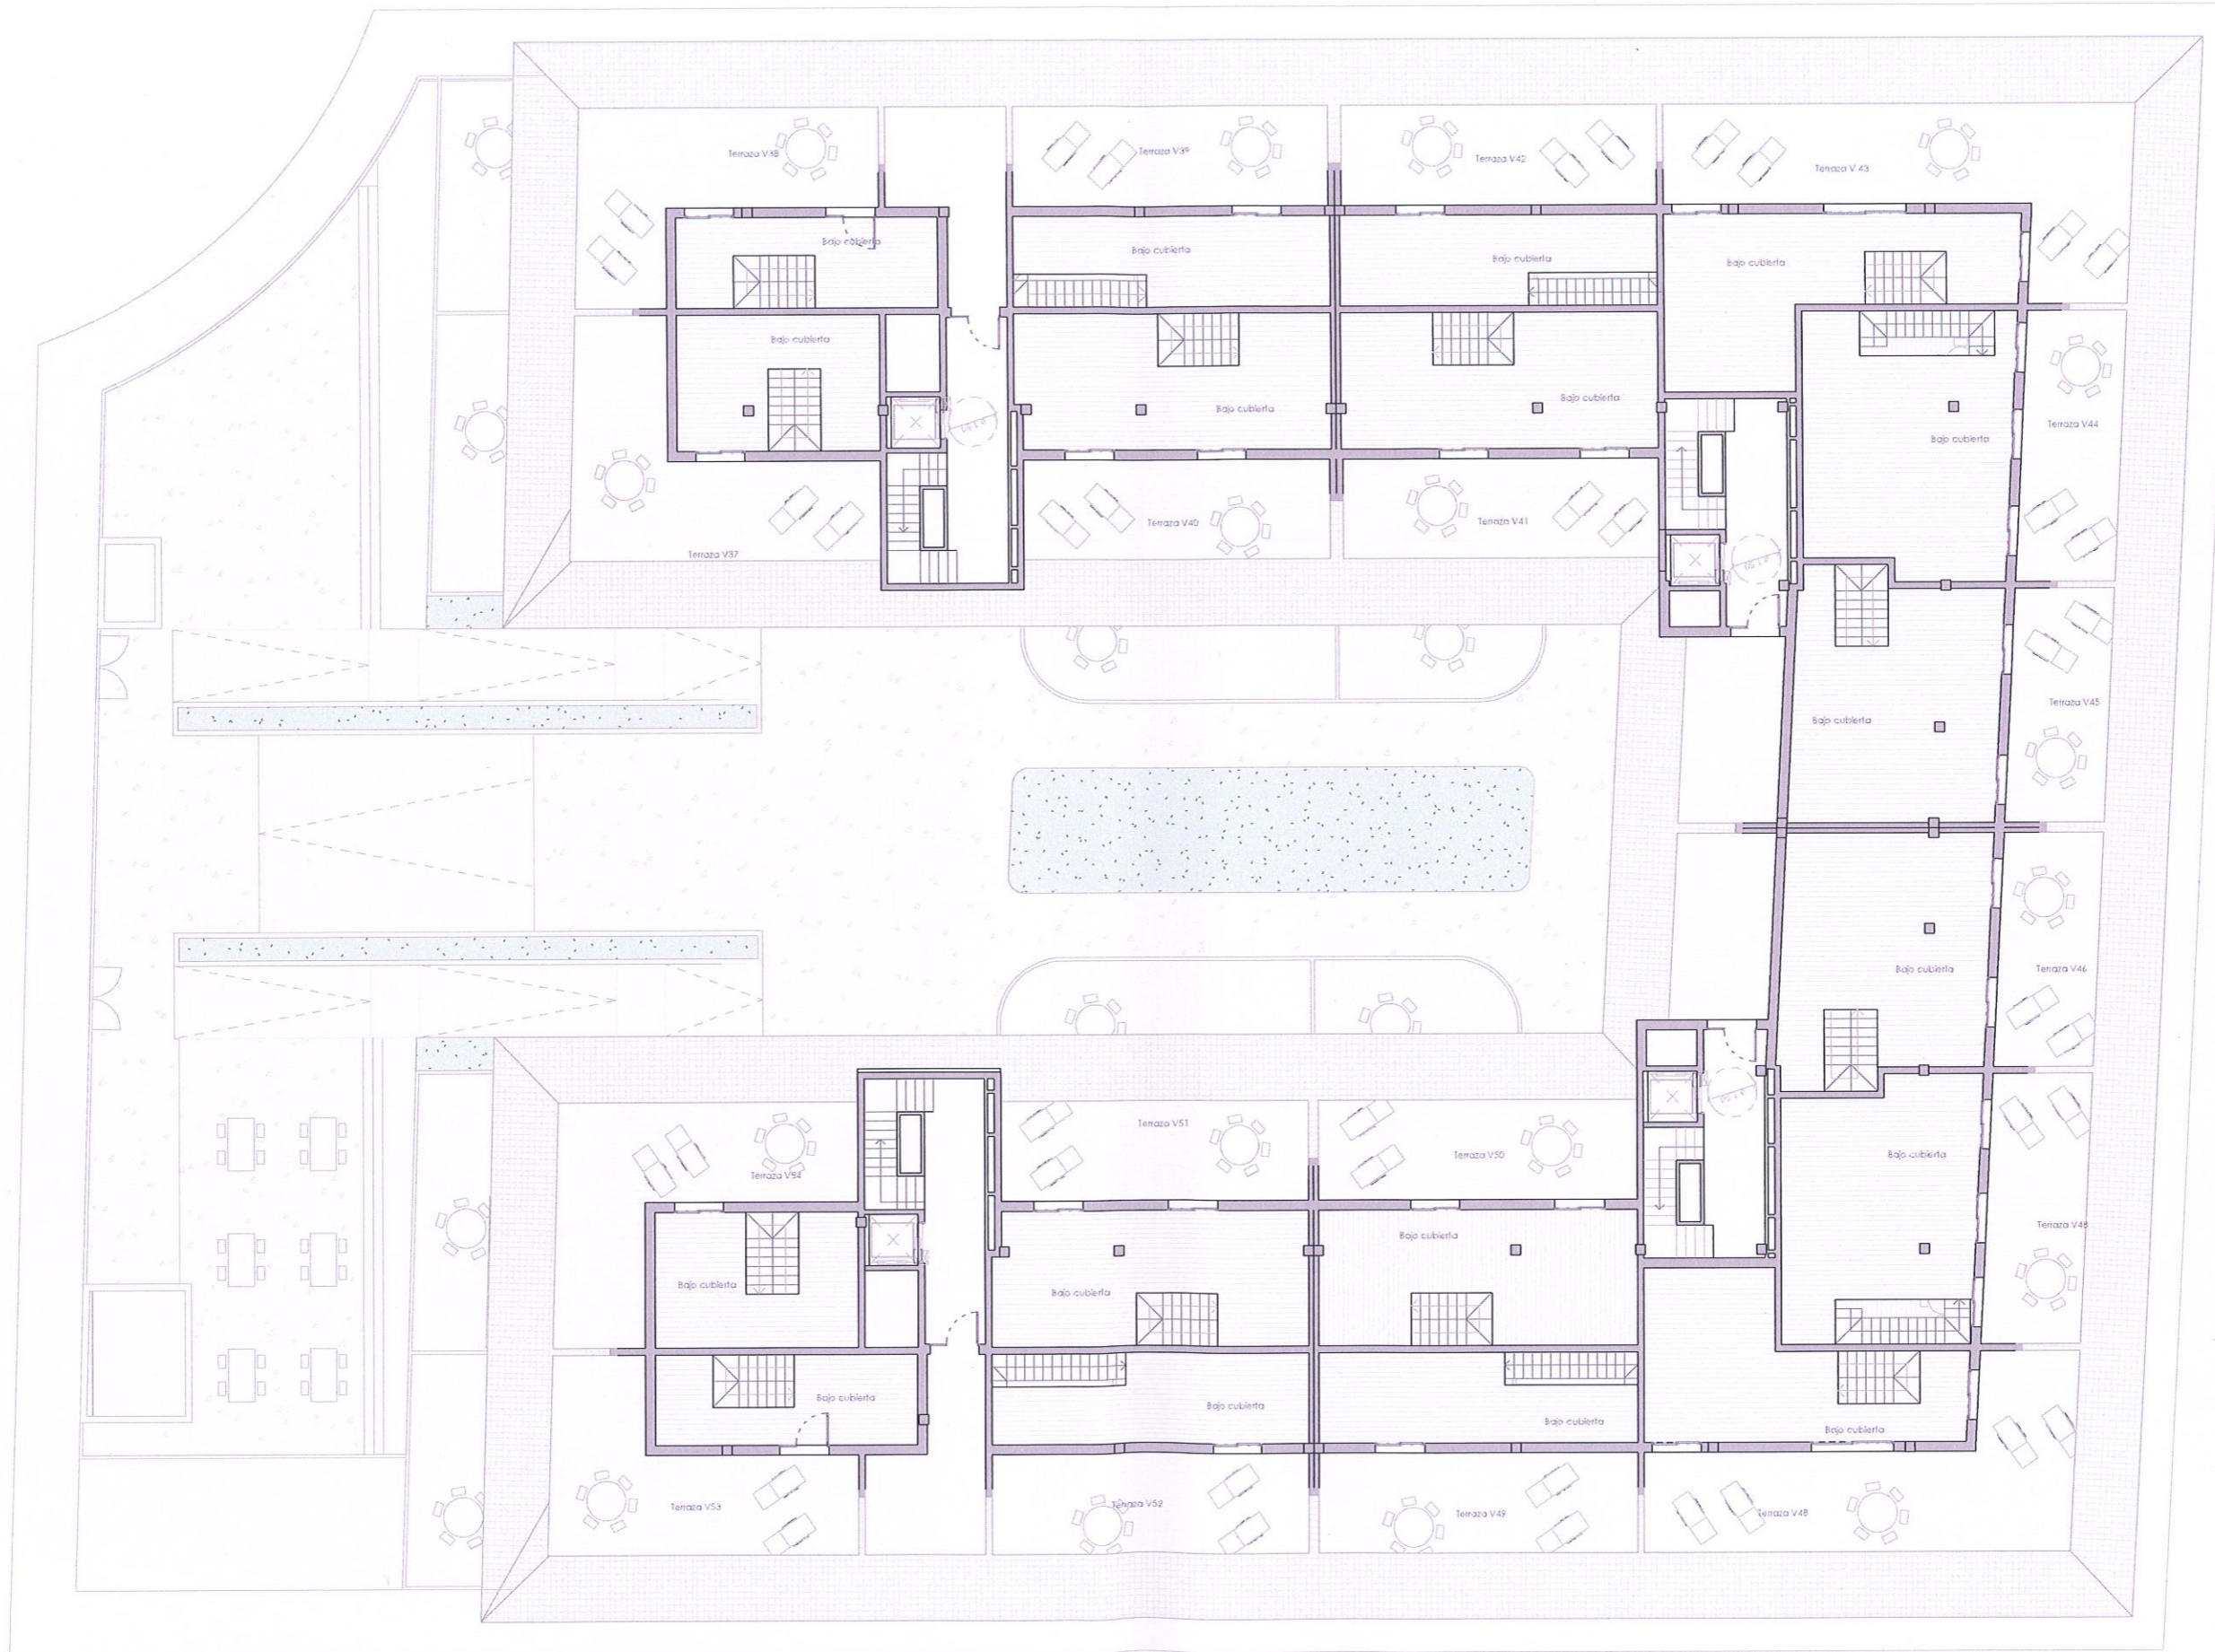

**JESÚS
JIMÉNEZ**
ARQUITECTOS

0034 661 535 296
www.jesusjimenezarquitectos.com
jesusjimenezarquitectura@gmail.com

PROYECTO EDIFICIO DE VIVIENDAS Y GARAJE
PROYECTO BÁSICO

SITUACIÓN SECTOR SUZR-10, MANZANA M2, L' ELIANA, VALENCIA

PROMOTOR CUENCA NATURAL S.L.

ARQUITECTO JESÚS JIMÉNEZ CARRIÓN

1.3

PLANTA 3 |

FEB 2024 | 1:200




**JESÚS
JIMÉNEZ**
ARQUITECTOS


0034 661 535 296
www.jesusjimenezarquitectos.com
jesusjimenezarquitectura@gmail.com

PROYECTO EDIFICIO DE VIVIENDAS Y GARAJE
PROYECTO BÁSICO
SITUACIÓN SECTOR SUZR-10, MANZANA M2, L' ELIANA, VALENCIA
PROMOTOR CUENCA NATURAL S.L.
ARQUITECTO JESÚS JIMÉNEZ CARRIÓN

1.5
PLANTA SÓTANO
|
FEB 2024 | 1: 200

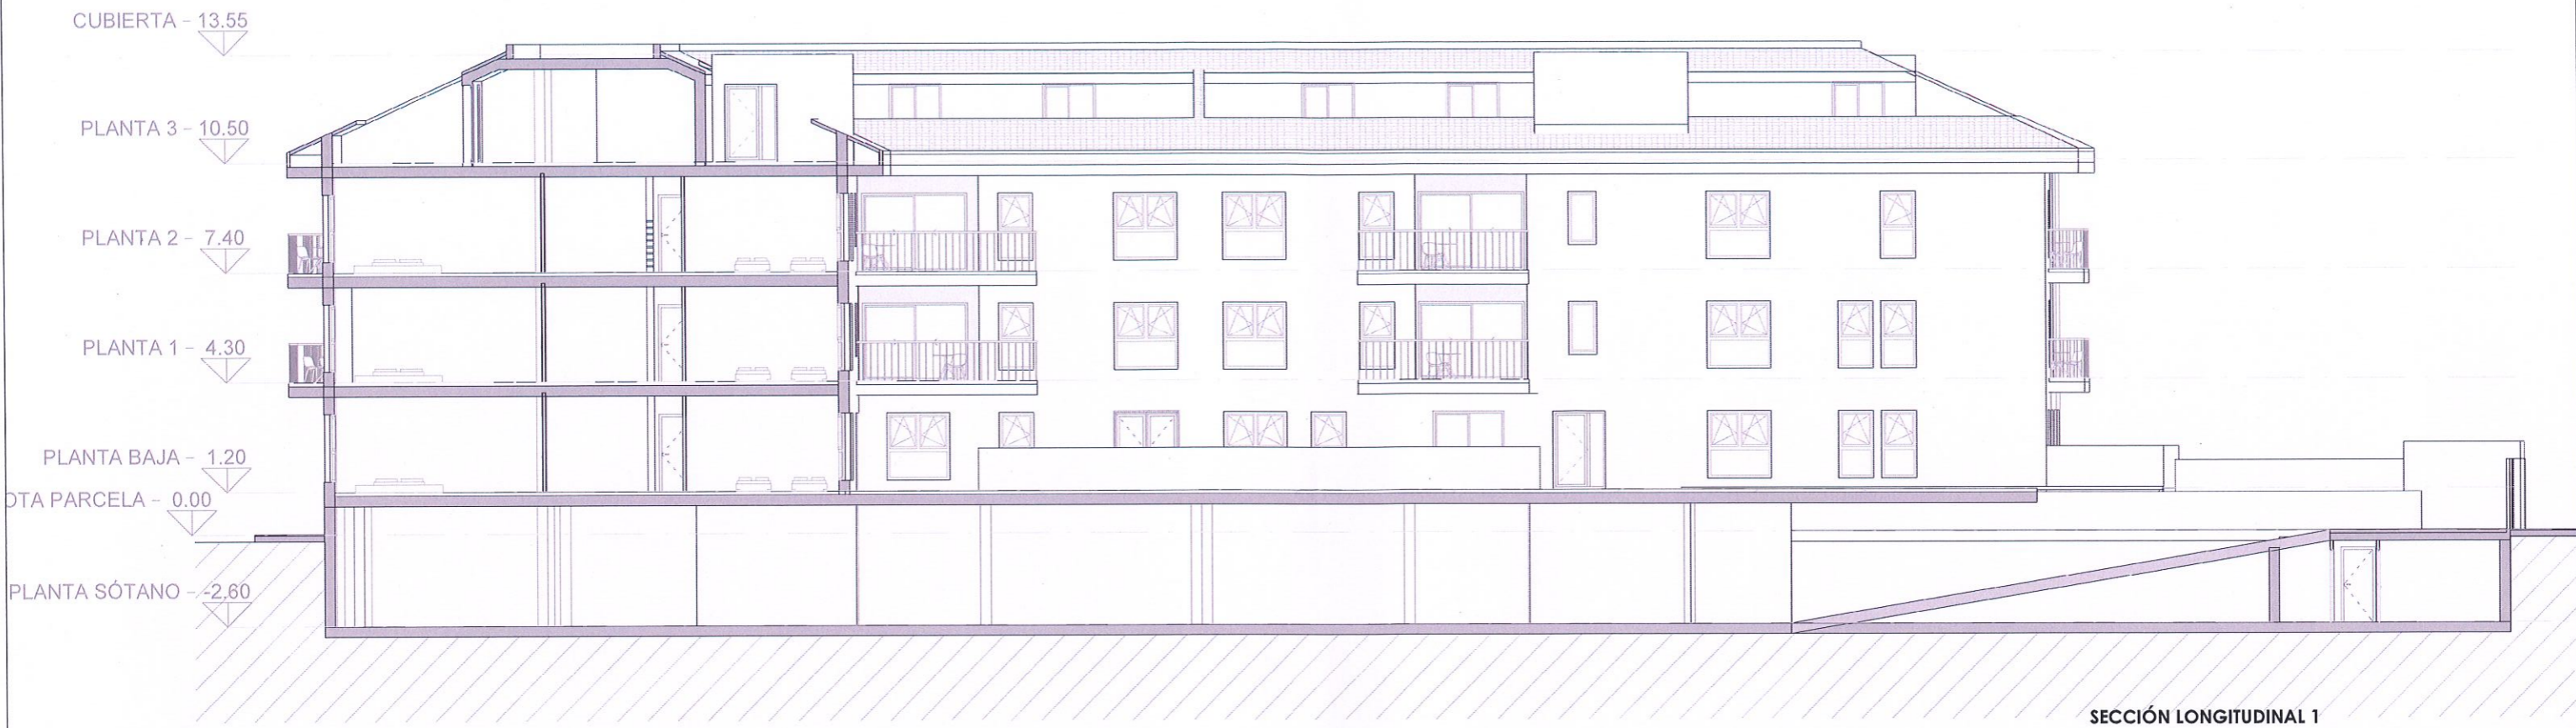

SECCIÓN LONGITUDINAL 1

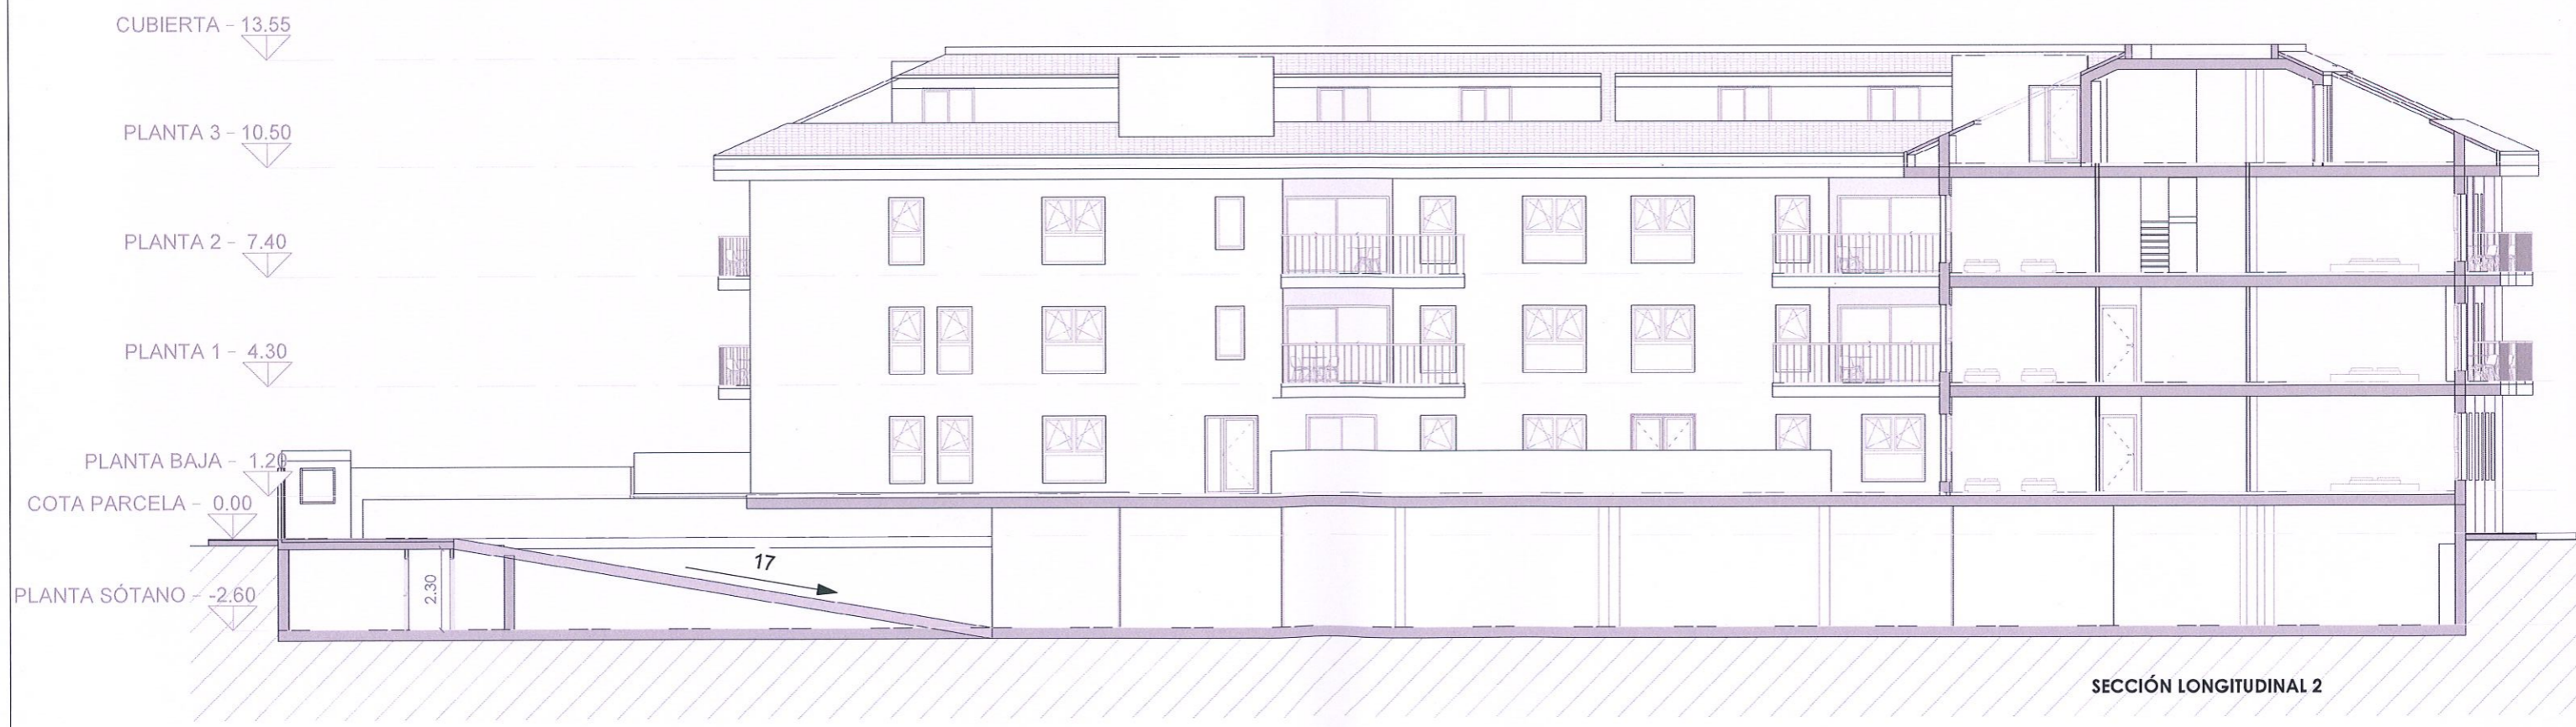

SECCIÓN LONGITUDINAL 2

JESÚS JIMÉNEZ
ARQUITECTOS


0034 661 535 296
www.jesusjimenezarquitectos.com
jesusjimenezarquitectura@gmail.com

PROYECTO EDIFICIO DE VIVIENDAS Y GARAJE
PROYECTO BÁSICO
SITUACIÓN SECTOR SUZR-10, MANZANA M2, L' ELIANA, VALENCIA
PROMOTOR CUENCA NATURAL S.L.
ARQUITECTO JESÚS JIMÉNEZ CARRIÓN

1.6
SECCIONES Y
ALZADOS |
FEB 2024 | 1: 175



ALZADO ESTE

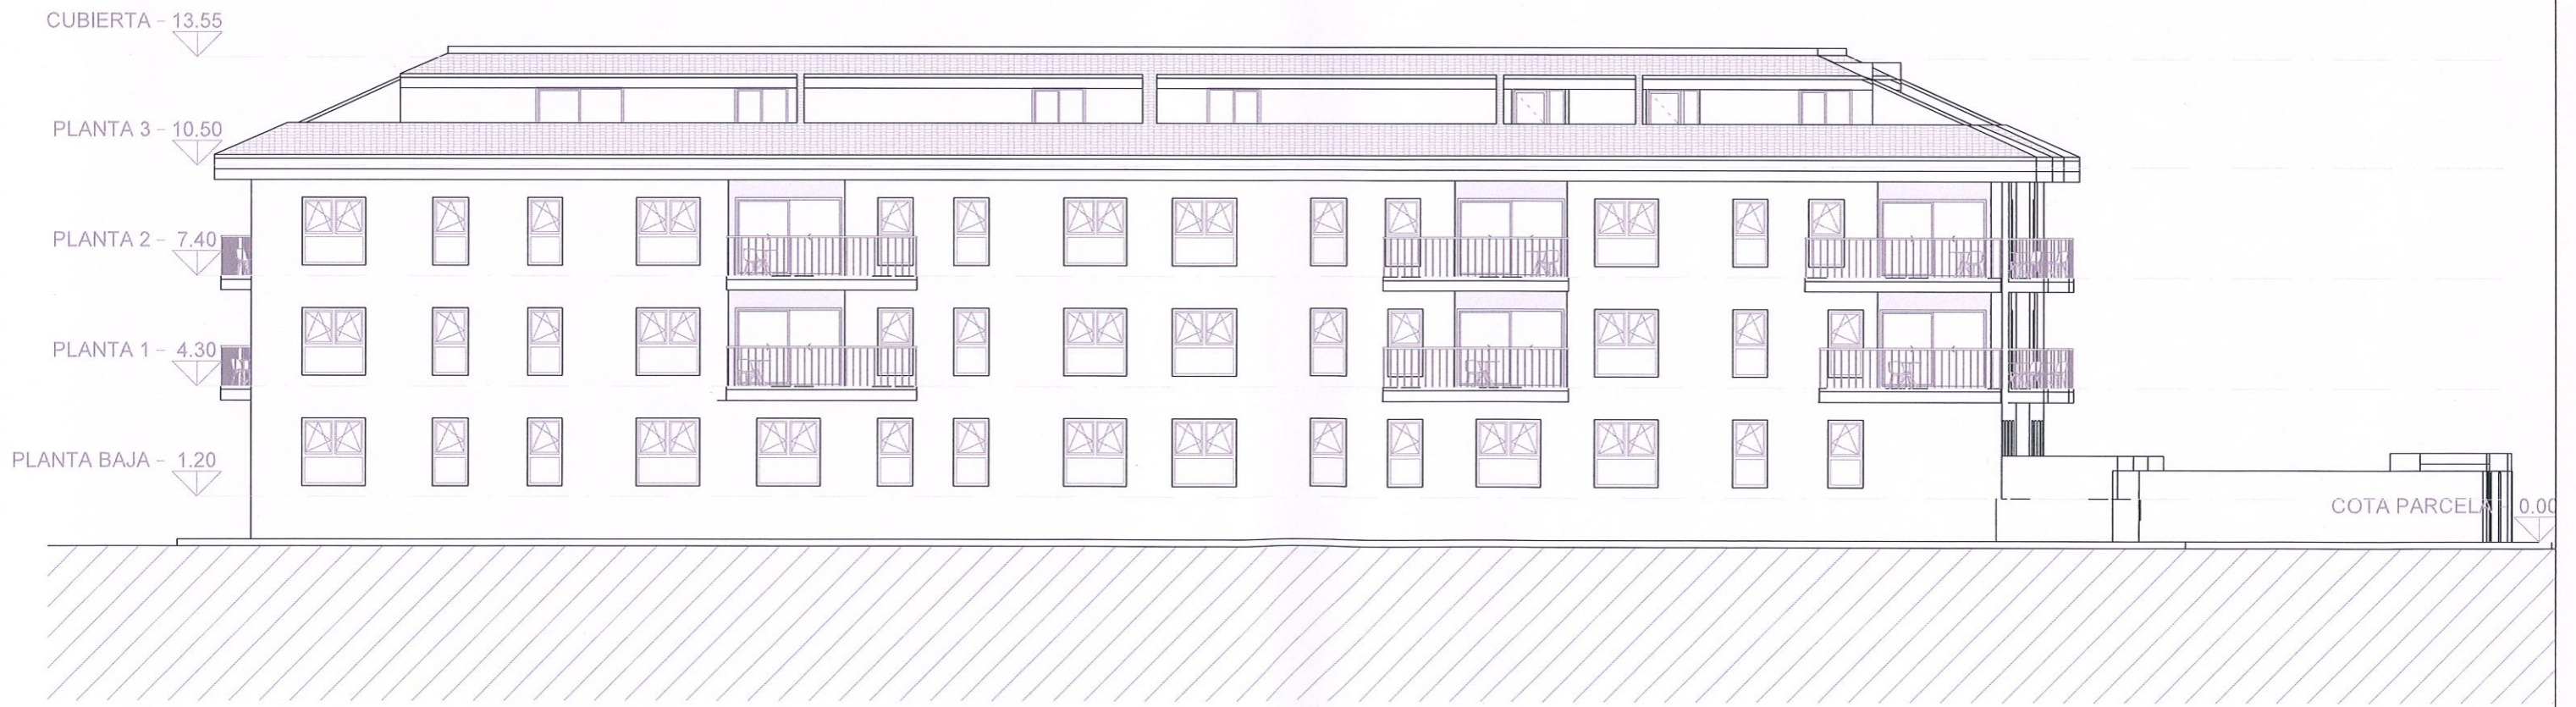

ALZADO OESTE

**JESÚS
JIMÉNEZ**
ARQUITECTOS

0034 661 535 296
www.jesusjimenezarquitectos.com
jesusjimenezarquitectura@gmail.com

PROYECTO EDIFICIO DE VIVIENDAS Y GARAJE
PROYECTO BÁSICO

SITUACIÓN SECTOR SUZR-10, MANZANA M2, L' ELIANA, VALENCIA

PROMOTOR CUENCA NATURAL S.L.


ARQUITECTO JESÚS JIMÉNEZ CARRIÓN

1.7

SECCIONES Y
ALZADOS |

FEB 2024 | 1:175

CUBIERTA - 13.55
 PLANTA 3 - 10.50
 PLANTA 2 - 7.40
 PLANTA 1 - 4.30
 PLANTA BAJA - 1.20
 COTA PARCELA - 0.00
 PLANTA SÓTANO - -2.60

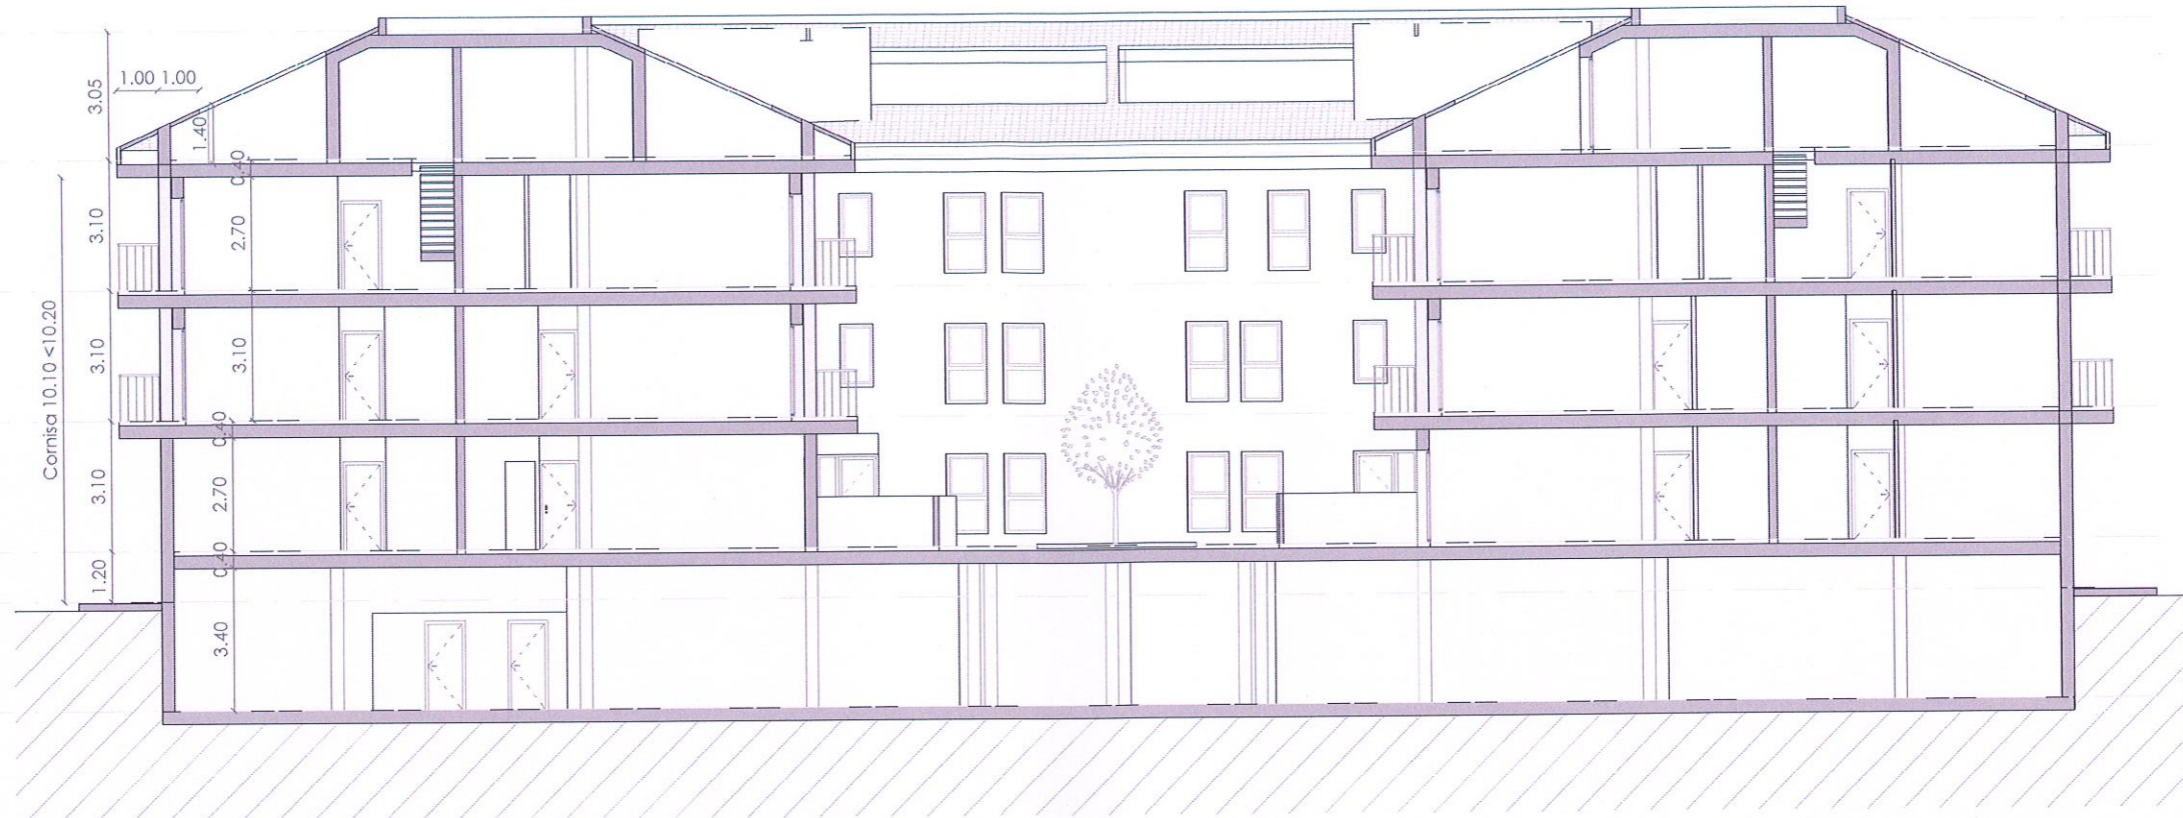

SECCIÓN TRANSVERSAL 1

CUBIERTA - 13.55
 PLANTA 3 - 10.50
 PLANTA 2 - 7.40
 PLANTA 1 - 4.30
 PLANTA BAJA - 1.20
 COTA PARCELA - 0.00
 PLANTA SÓTANO - -2.60



ALZADO SUR

**JESÚS
 JIMÉNEZ**
 ARQUITECTOS

0034 661 535 296
 www.jesusjimenezarquitectos.com
 jesusjimenezarquitectura@gmail.com

PROYECTO EDIFICIO DE VIVIENDAS Y GARAJE
 PROYECTO BÁSICO
 SITUACIÓN SECTOR SUZR-10, MANZANA M2, L' ELIANA, VALENCIA
 PROMOTOR CUENCA NATURAL S.L.
 ARQUITECTO JESÚS JIMÉNEZ CARRIÓN

1.8

SECCIONES Y
 ALZADOS |

FEB 2024 | 1:175



ALZADO NORTE

**JESÚS
JIMÉNEZ**
ARQUITECTOS

0034 461 535 296
www.jesusjimenezarquitectos.com
jesusjimenezarquitectura@gmail.com

PROYECTO EDIFICIO DE VIVIENDAS Y GARAJE
PROYECTO BÁSICO

SITUACIÓN SECTOR SUZR-10, MANZANA M2, L' ELIANA, VALENCIA


PROMOTOR CUENCA NATURAL S.L.

ARQUITECTO JESÚS JIMÉNEZ CARRIÓN

1.9

SECCIONES Y
ALZADOS |

FEB 2024 | 1: 175

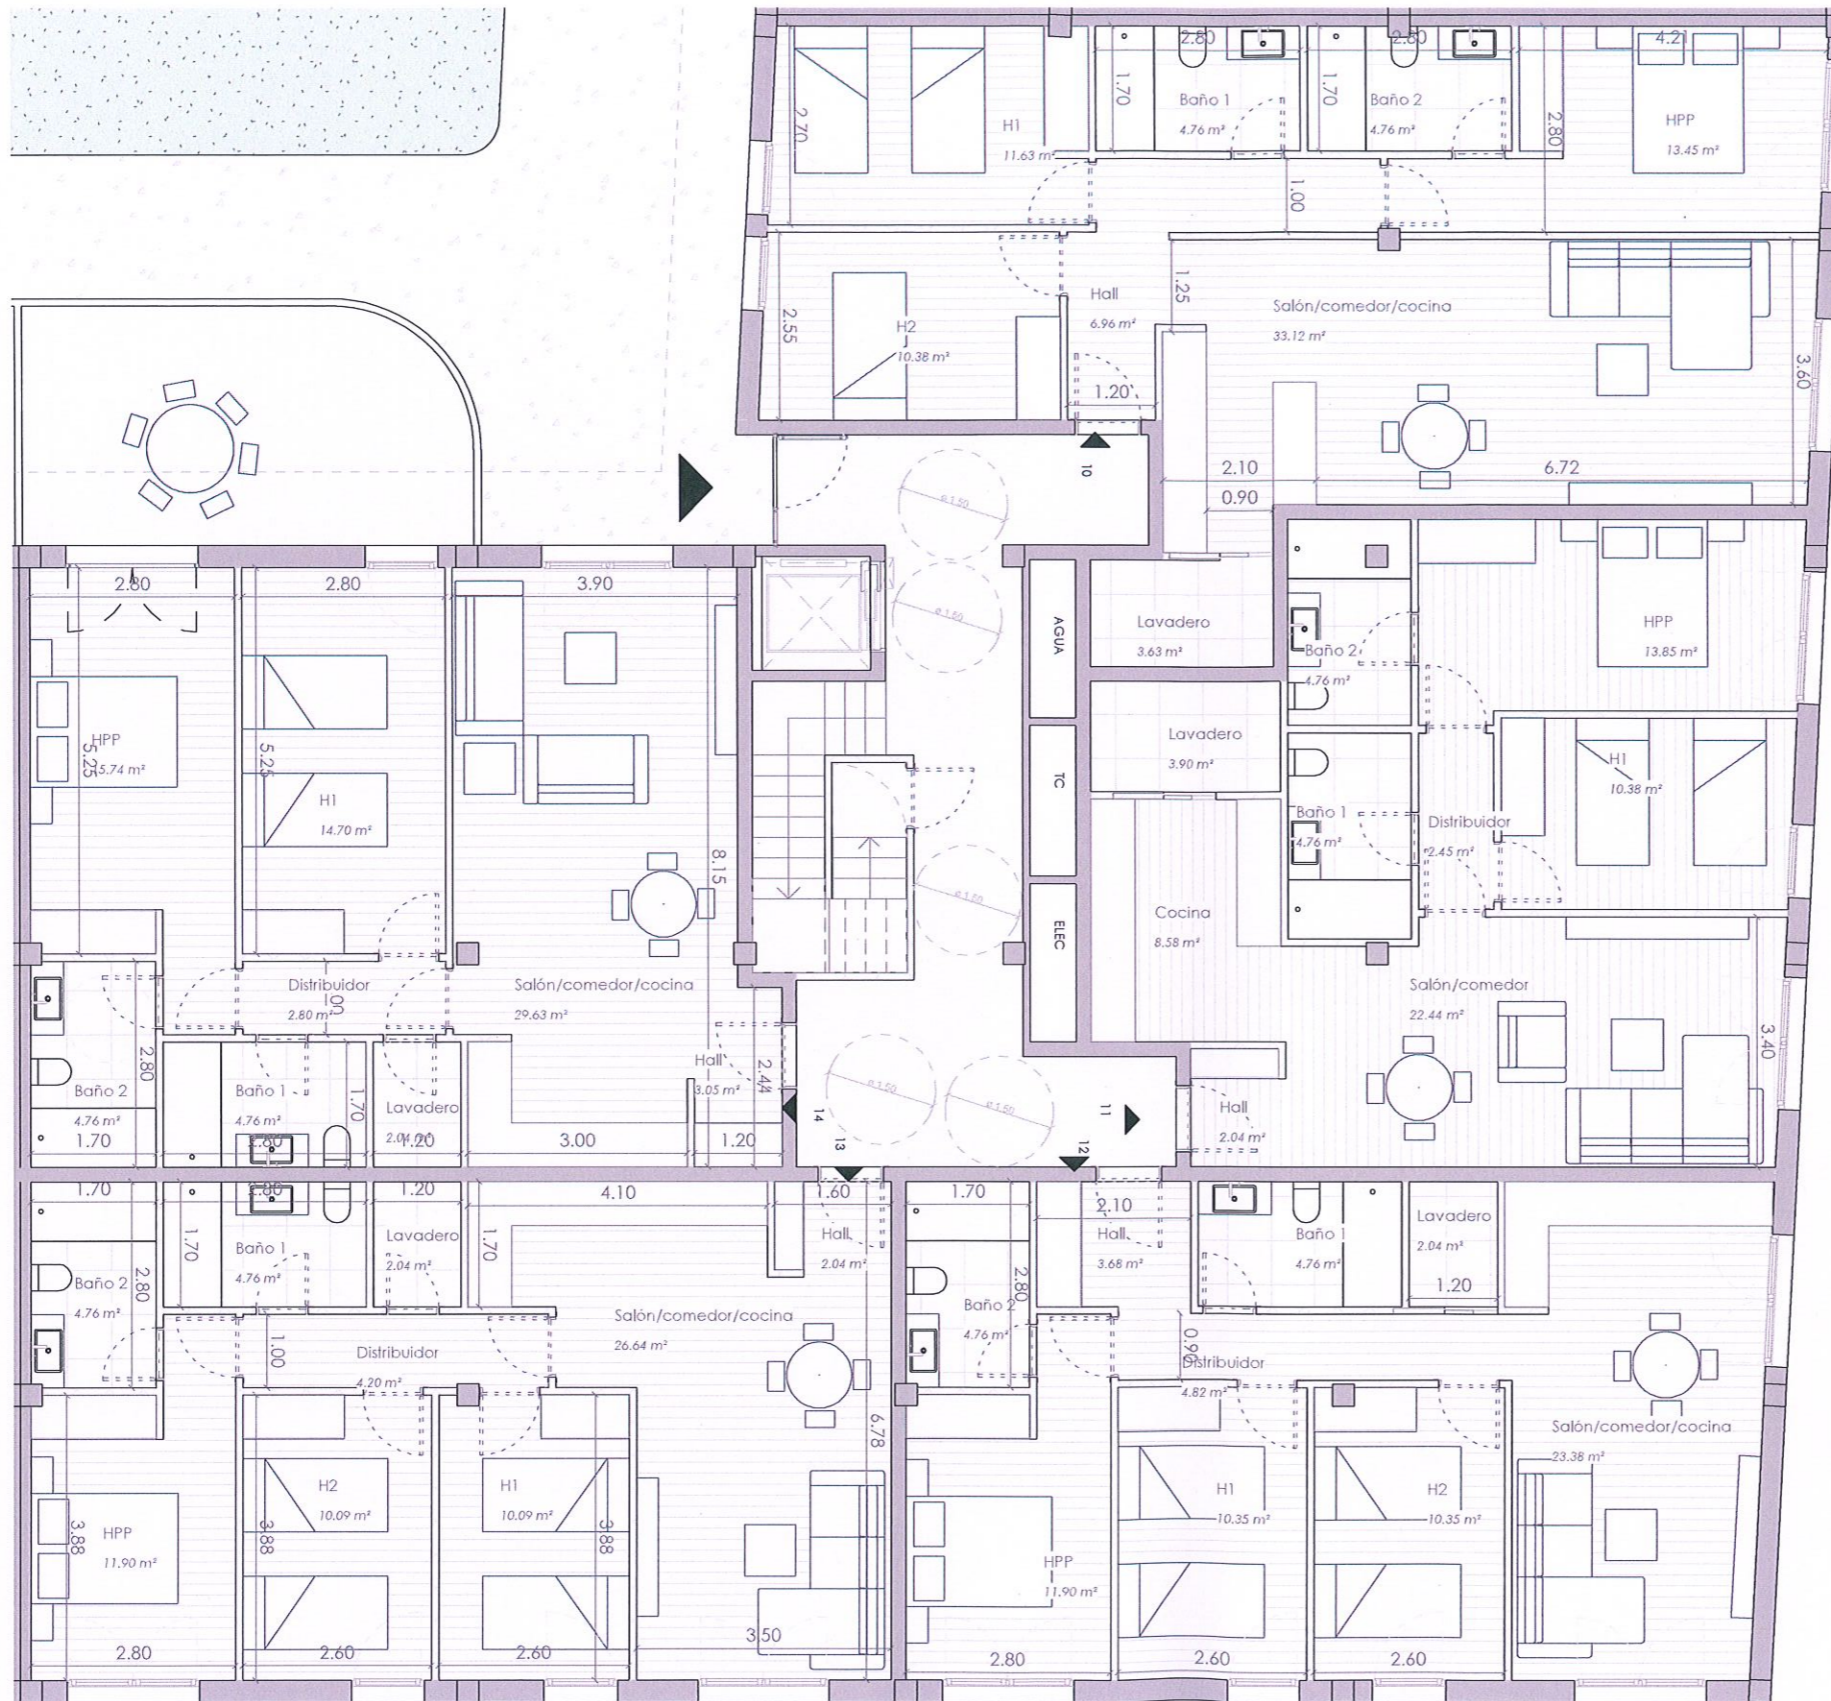

JESÚS JIMÉNEZ
ARQUITECTOS

0034 661 535 296
www.jesusjimenezarquitectos.com
jesusjimenezarquitectura@gmail.com

PROYECTO EDIFICIO DE VIVIENDAS Y GARAJE
PROYECTO BÁSICO
SITUACIÓN SECTOR SUZR-10, MANZANA M2, L' ELIANA, VALENCIA
PROMOTOR CUENCA NATURAL S.L.
ARQUITECTO JESÚS JIMÉNEZ CARRIÓN

1.10
PLANTA BAJA |
ESCALERA C

FEB 2024 | 1:100




JESÚS JIMÉNEZ
ARQUITECTOS

0034 661 535 296
www.jesusjimenezarquitectos.com
jesusjimenezarquitectura@gmail.com

PROYECTO EDIFICIO DE VIVIENDAS Y GARAJE
PROYECTO BÁSICO
SITUACIÓN SECTOR SUZR-10, MANZANA M2, L' ELIANA, VALENCIA
PROMOTOR CUENCA NATURAL S.L.
ARQUITECTO JESÚS JIMÉNEZ CARRIÓN

1.11
PLANTA 1 |

FEB 2024 | 1:100

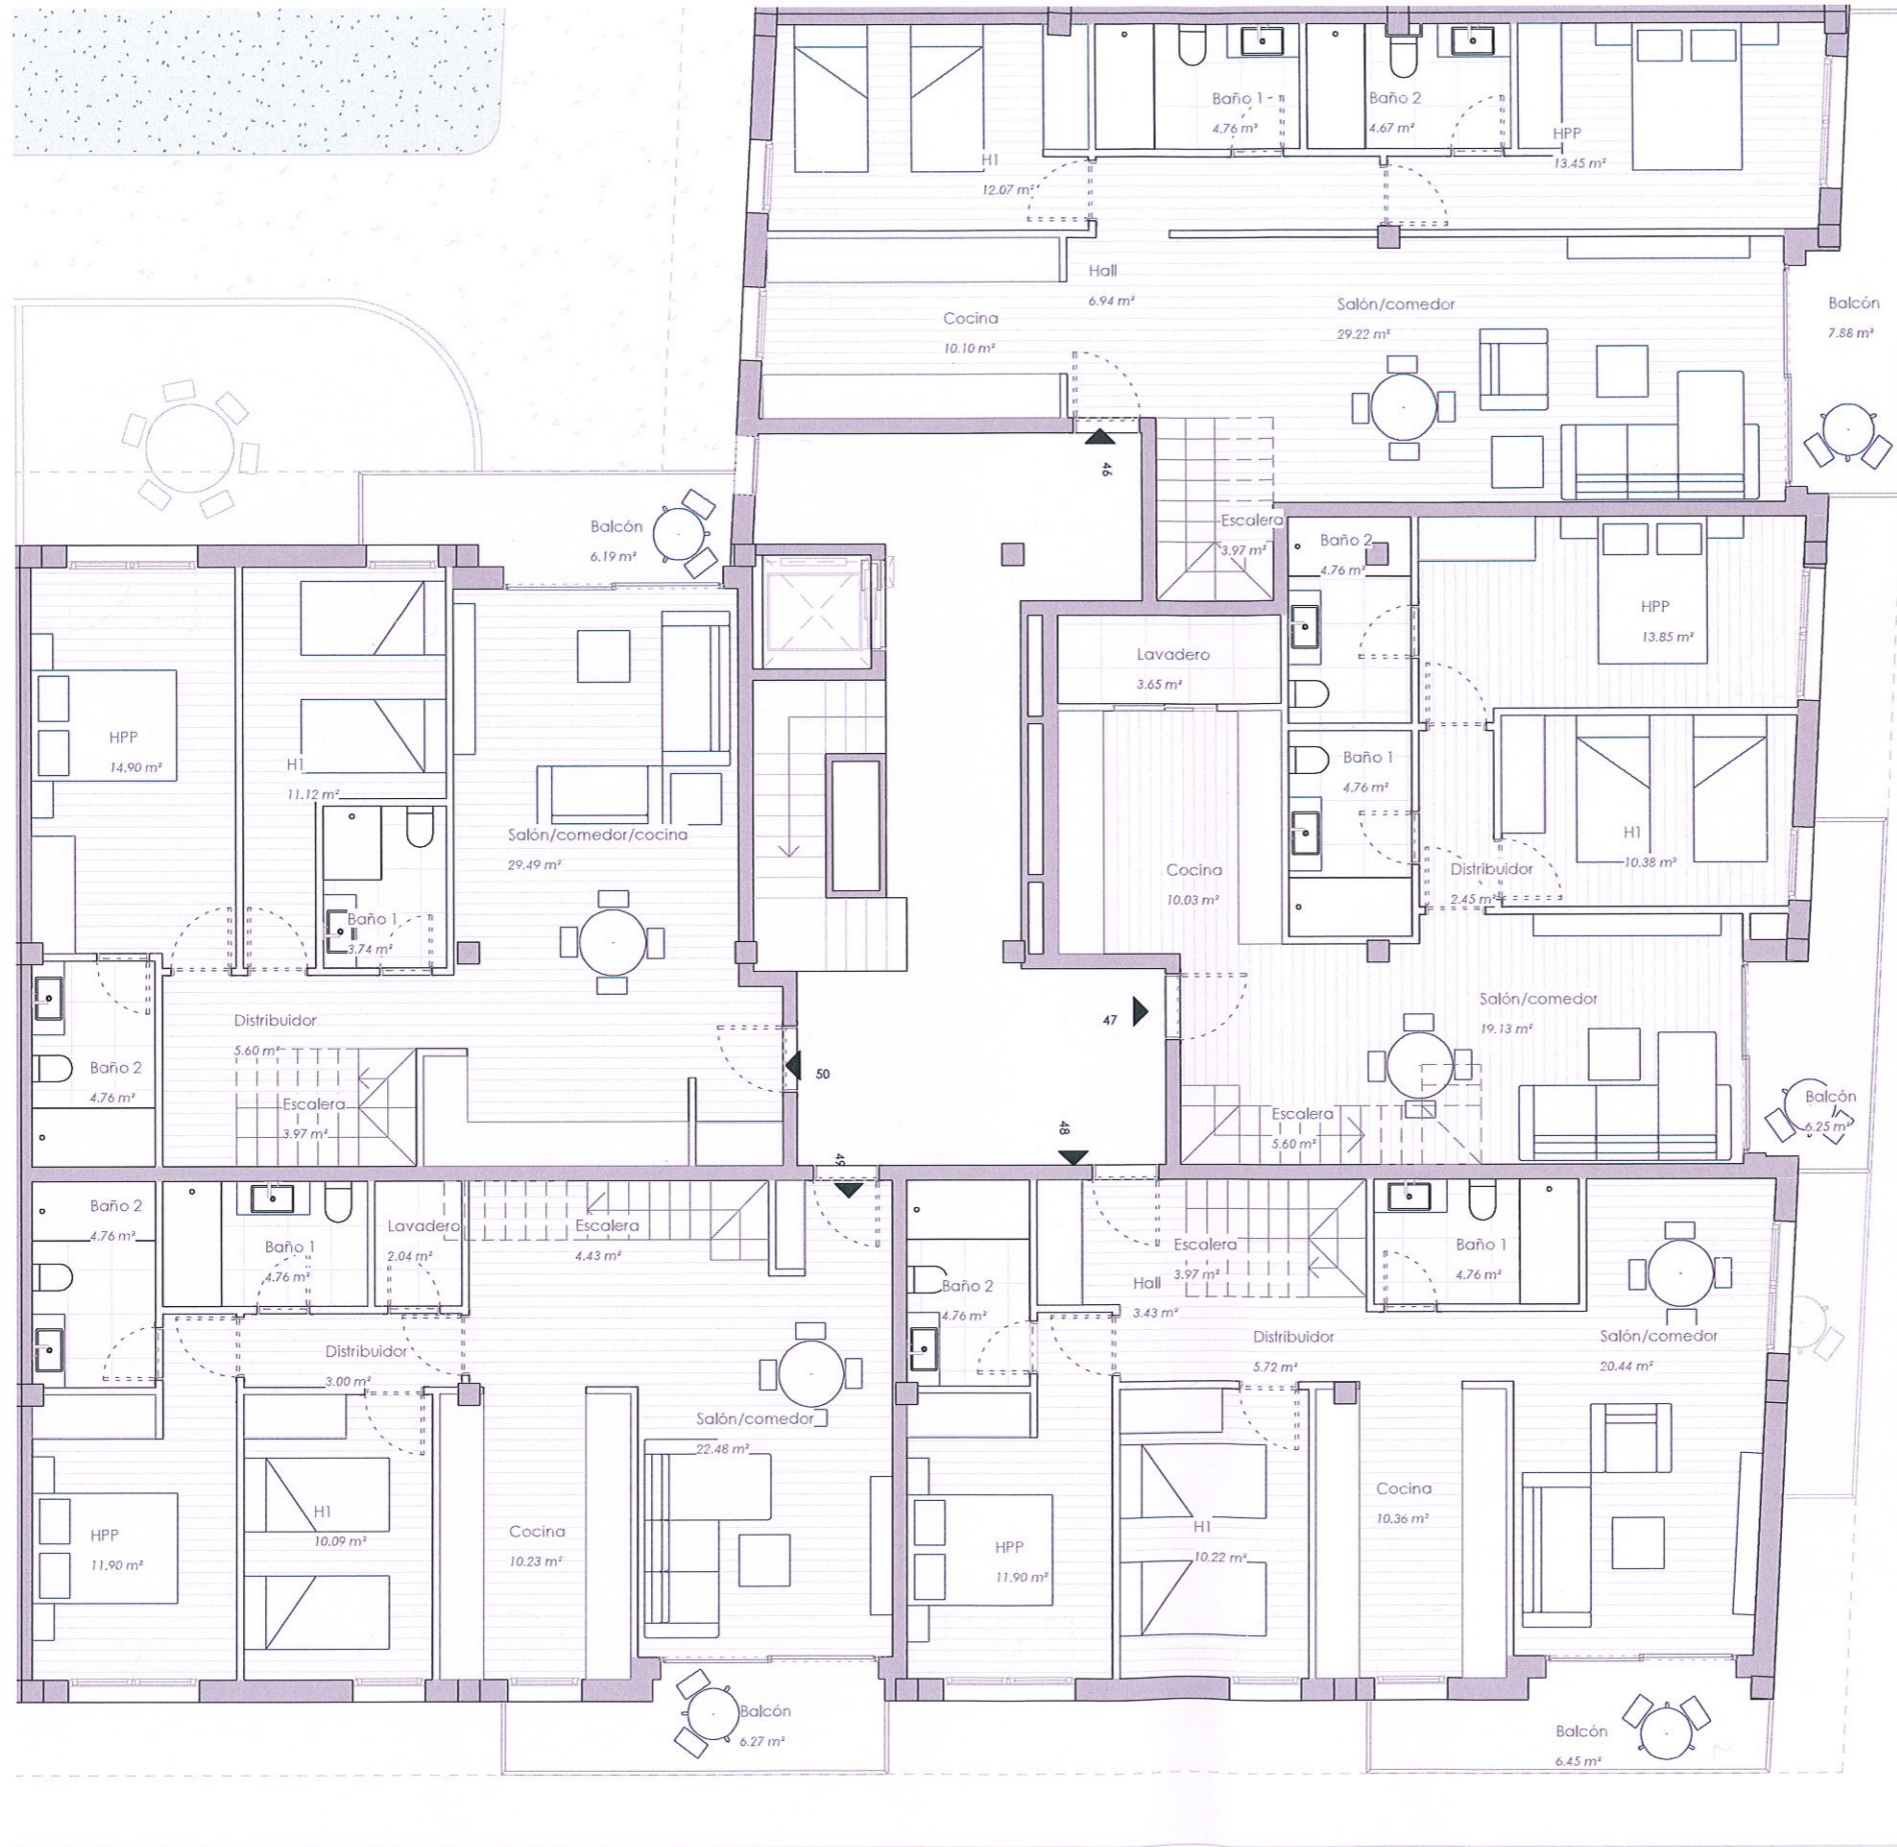

**JESÚS
JIMÉNEZ
ARQUITECTOS**

0034 661 535 296
www.jesusjimenezarquitectos.com
jesusjimenezarquitectura@gmail.com

PROYECTO EDIFICIO DE VIVIENDAS Y GARAJE
PROYECTO BÁSICO
SITUACIÓN SECTOR SUZR-10, MANZANA M2, L' ELIANA, VALENCIA
PROMOTOR CUENCA NATURAL S.L.
ARQUITECTO JESÚS JIMÉNEZ CARRIÓN

1.12

PLANTA 2 |
ESCALERA C

FEB 2024 | 1: 100



**JESÚS
JIMÉNEZ
ARQUITECTOS**

0034 661 535 296
www.jesusjimenezarquitectos.com
jesusjimenezarquitectura@gmail.com

PROYECTO EDIFICIO DE VIVIENDAS Y GARAJE
PROYECTO BÁSICO

SITUACIÓN SECTOR SUZR-10, MANZANA M2, L' ELIANA, VALENCIA


PROMOTOR CUENCA NATURAL S.L.

ARQUITECTO JESÚS JIMÉNEZ CARRIÓN

1.13

PLANTA 3 |
ESCALERA C

FEB 2024 | 1:100

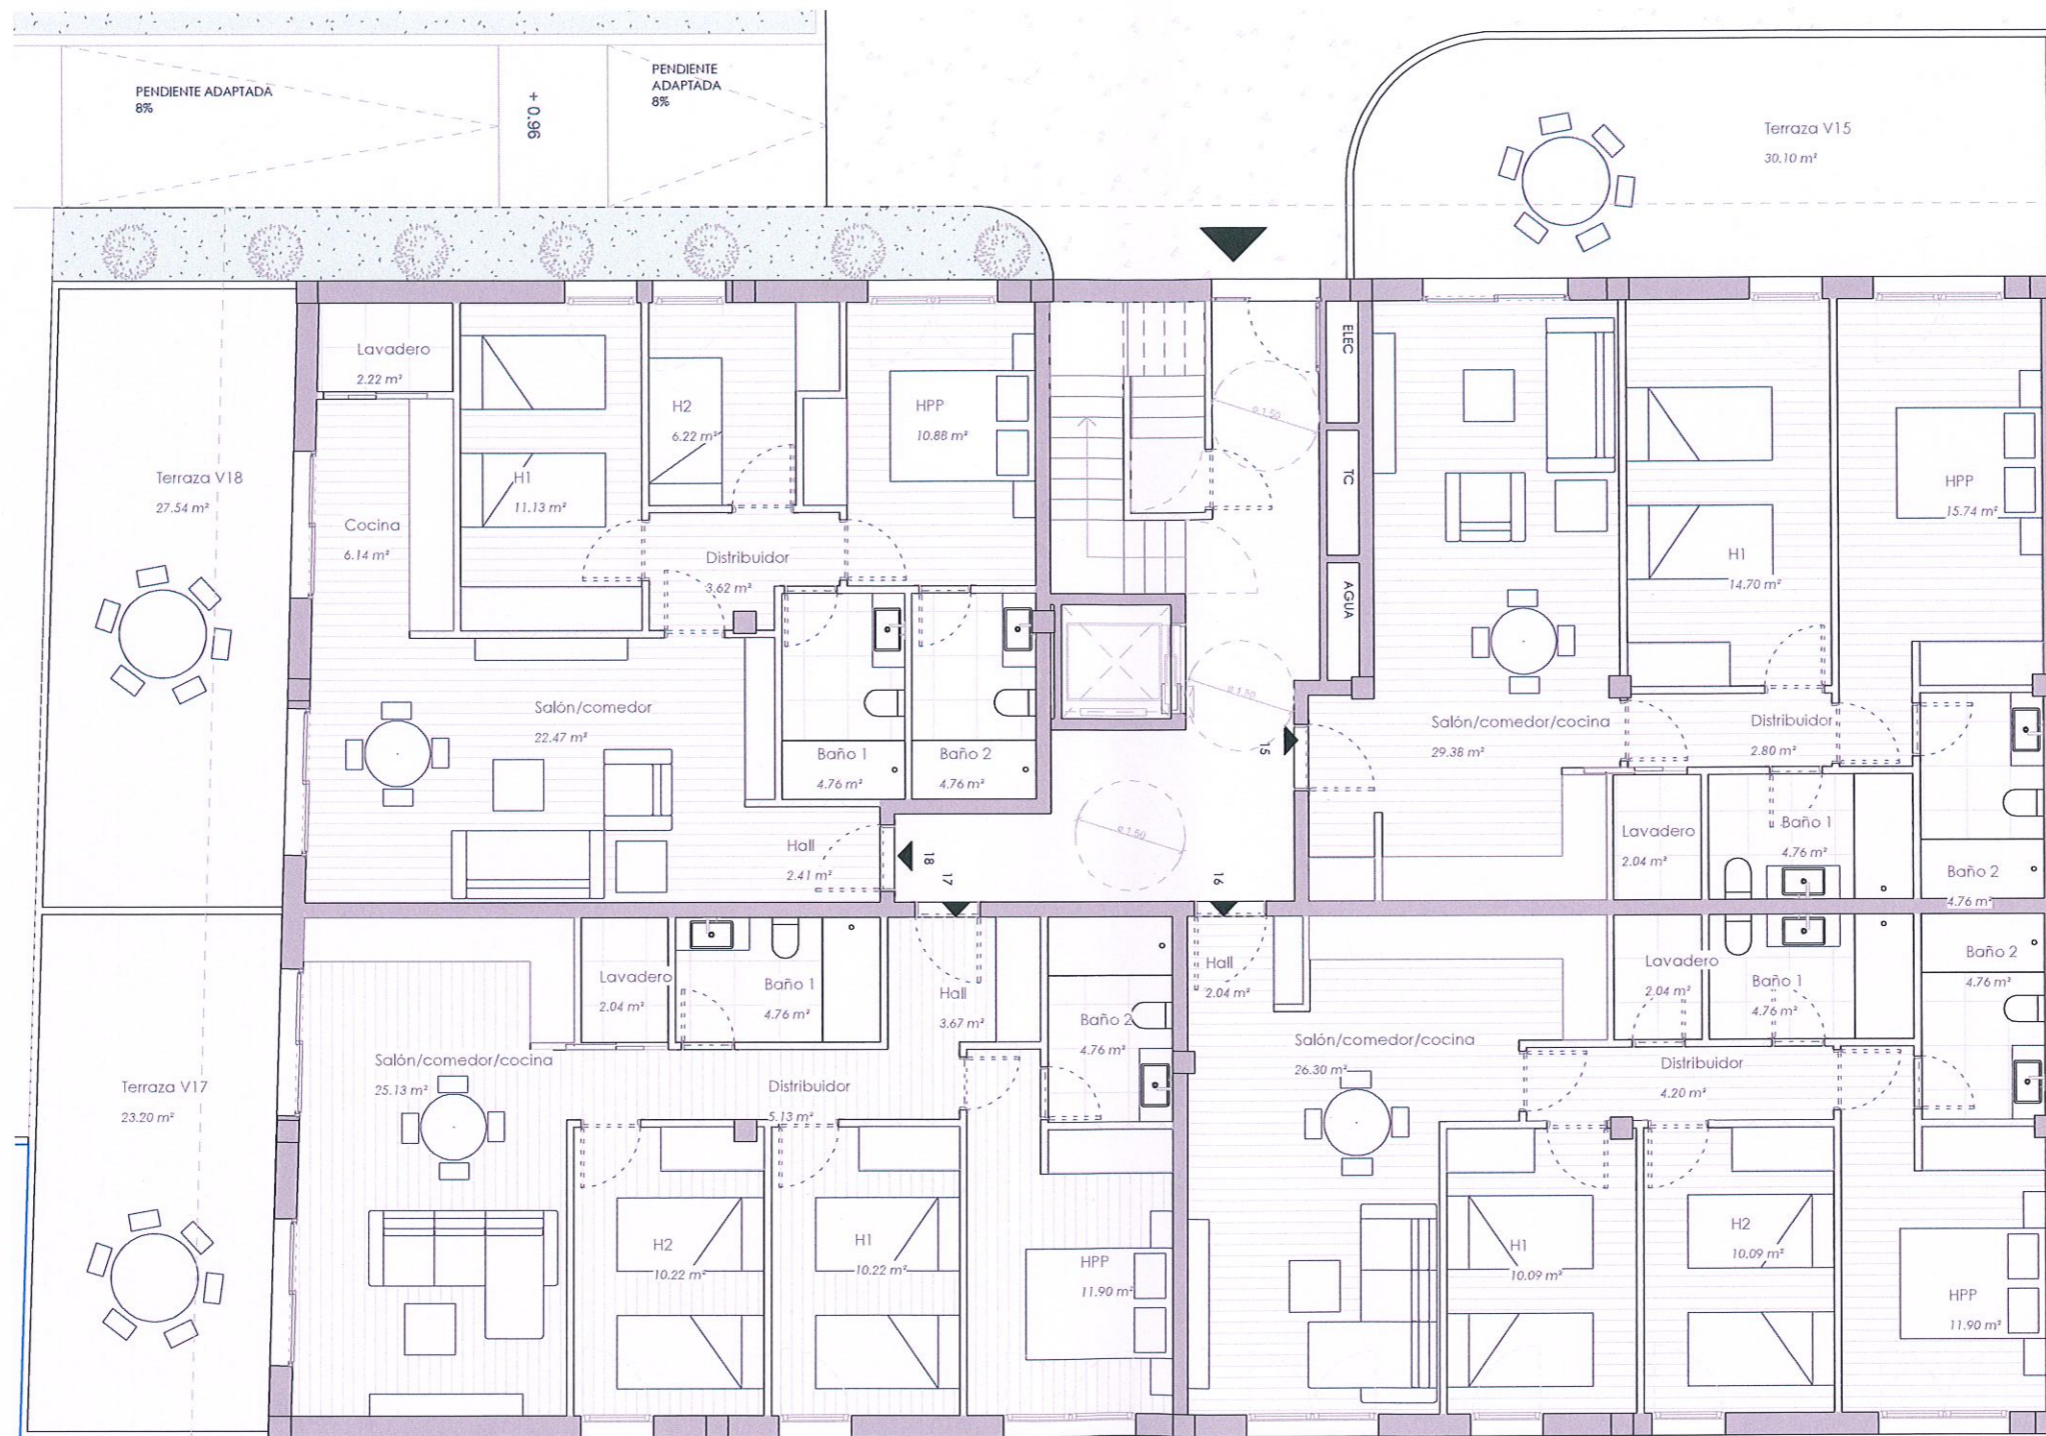


JESÚS JIMÉNEZ
ARQUITECTOS

0034 661 535 296
www.jesusjimenezarquitectos.com
jesusjimenezarquitectura@gmail.com

PROYECTO EDIFICIO DE VIVIENDAS Y GARAJE
PROYECTO BÁSICO
SITUACIÓN SECTOR SUZR-10, MANZANA M2, L' ELIANA, VALENCIA
PROMOTOR CUENCA NATURAL S.L.
ARQUITECTO JESÚS JIMÉNEZ CARRIÓN

1.14
PLANTA BAJA |
ESCALERA D

FEB 2024 | 1:100

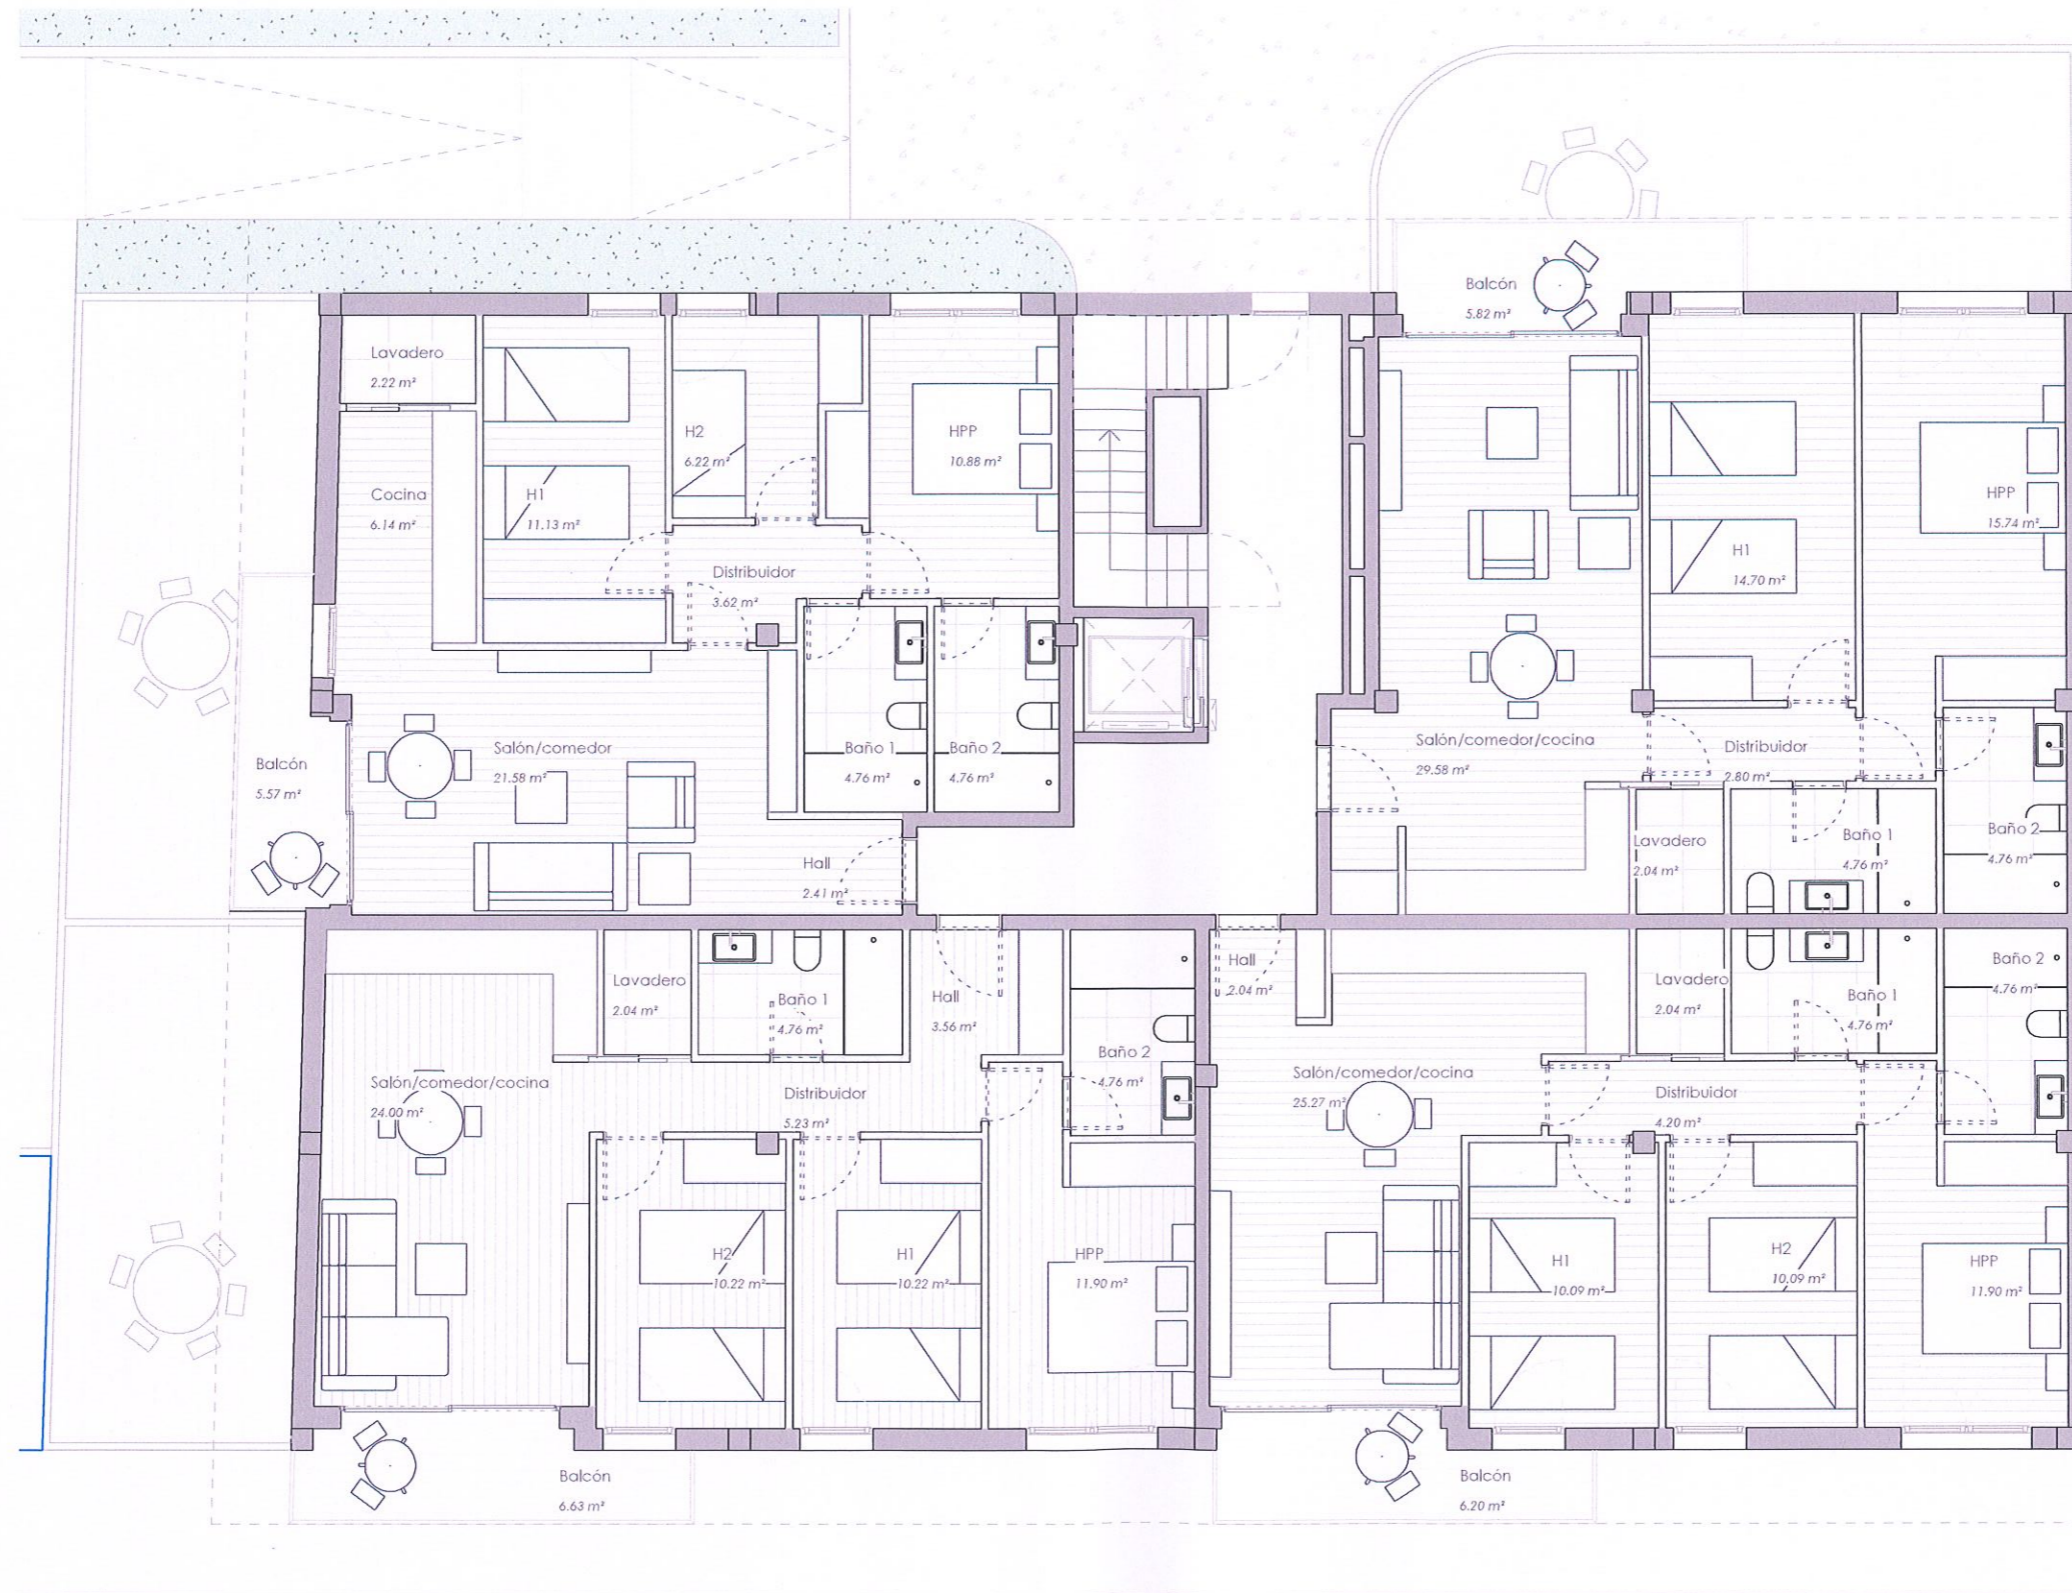


JESÚS JIMÉNEZ
ARQUITECTOS

0034 661 535 296
www.jesusjimenezarquitectos.com
jesusjimenezarquitectura@gmail.com

PROYECTO EDIFICIO DE VIVIENDAS Y GARAJE
PROYECTO BÁSICO
SITUACIÓN SECTOR SUZR-10, MANZANA M2, L' ELIANA, VALENCIA
PROMOTOR CUENCA NATURAL S.L.
ARQUITECTO JESÚS JIMÉNEZ CARRIÓN

1.15
PLANTA 1 |
ESCALERA D

FEB 2024 | 1: 100

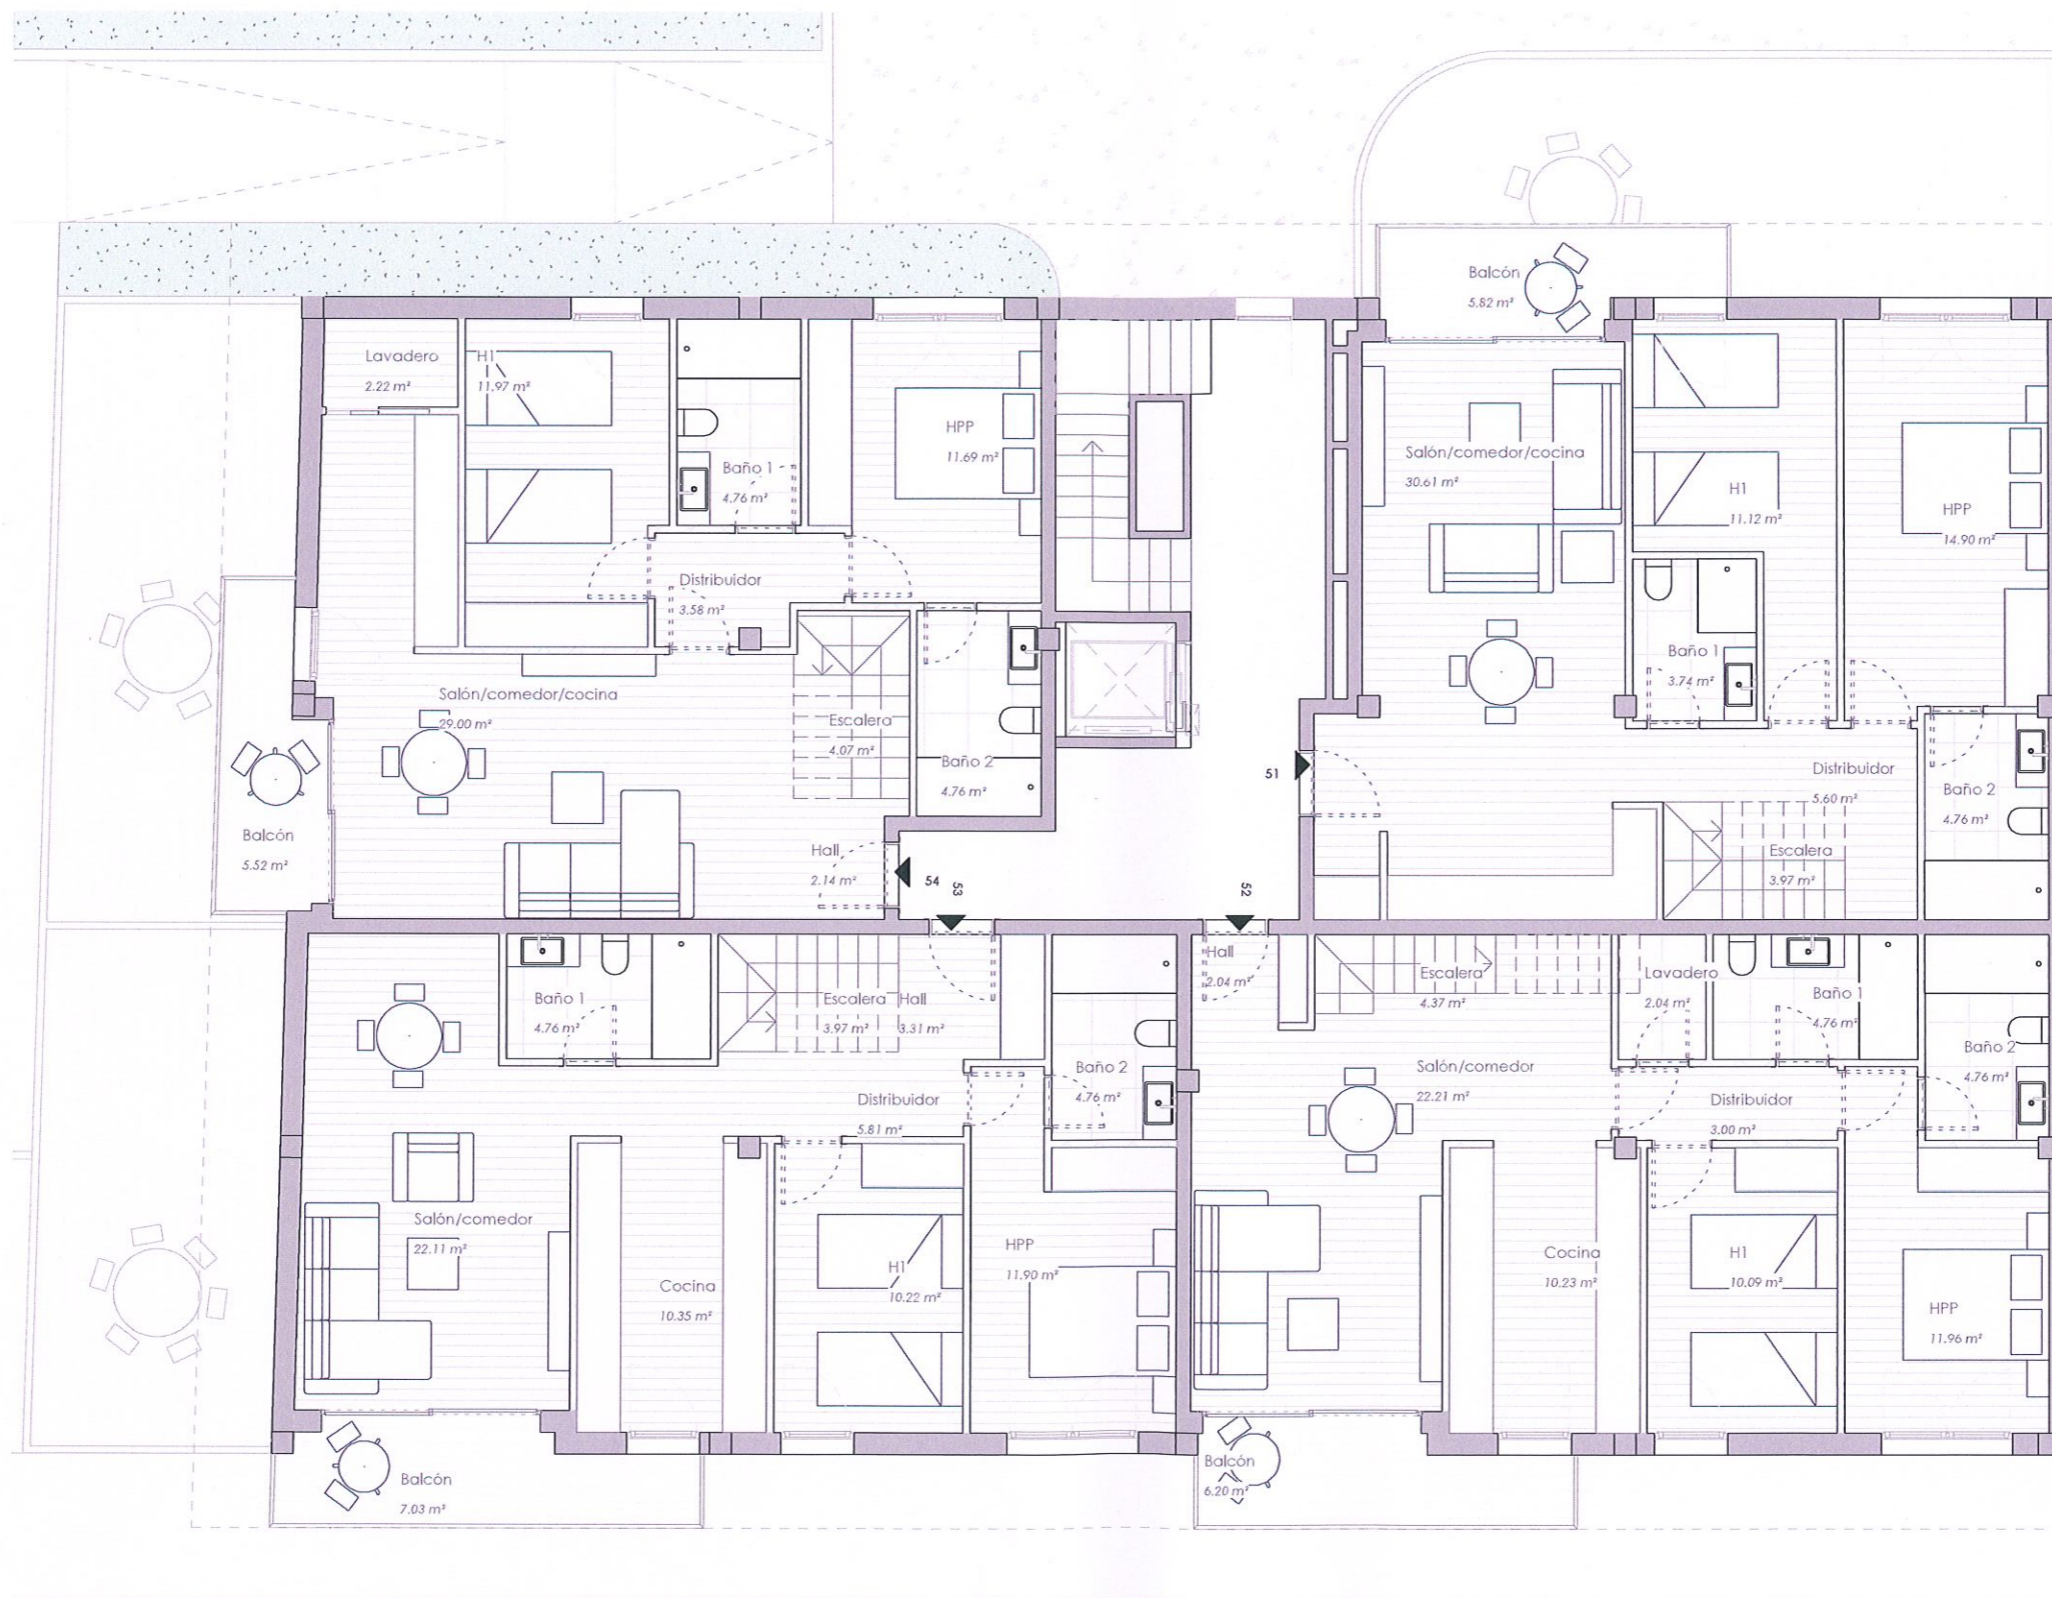



JESÚS JIMÉNEZ
ARQUITECTOS

0034 661 535 296
www.jesusjimenezarquitectos.com
jesusjimenezarquitectura@gmail.com

PROYECTO EDIFICIO DE VIVIENDAS Y GARAJE
PROYECTO BÁSICO
SITUACIÓN SECTOR SUZR-10, MANZANA M2, L' ELIANA, VALENCIA
PROMOTOR CUENCA NATURAL S.L.
ARQUITECTO JESÚS JIMÉNEZ CARRIÓN

1.16
PLANTA 2 |
ESCALERA D

FEB 2024 | 1: 100

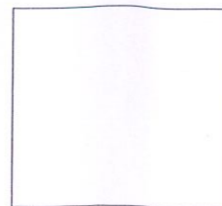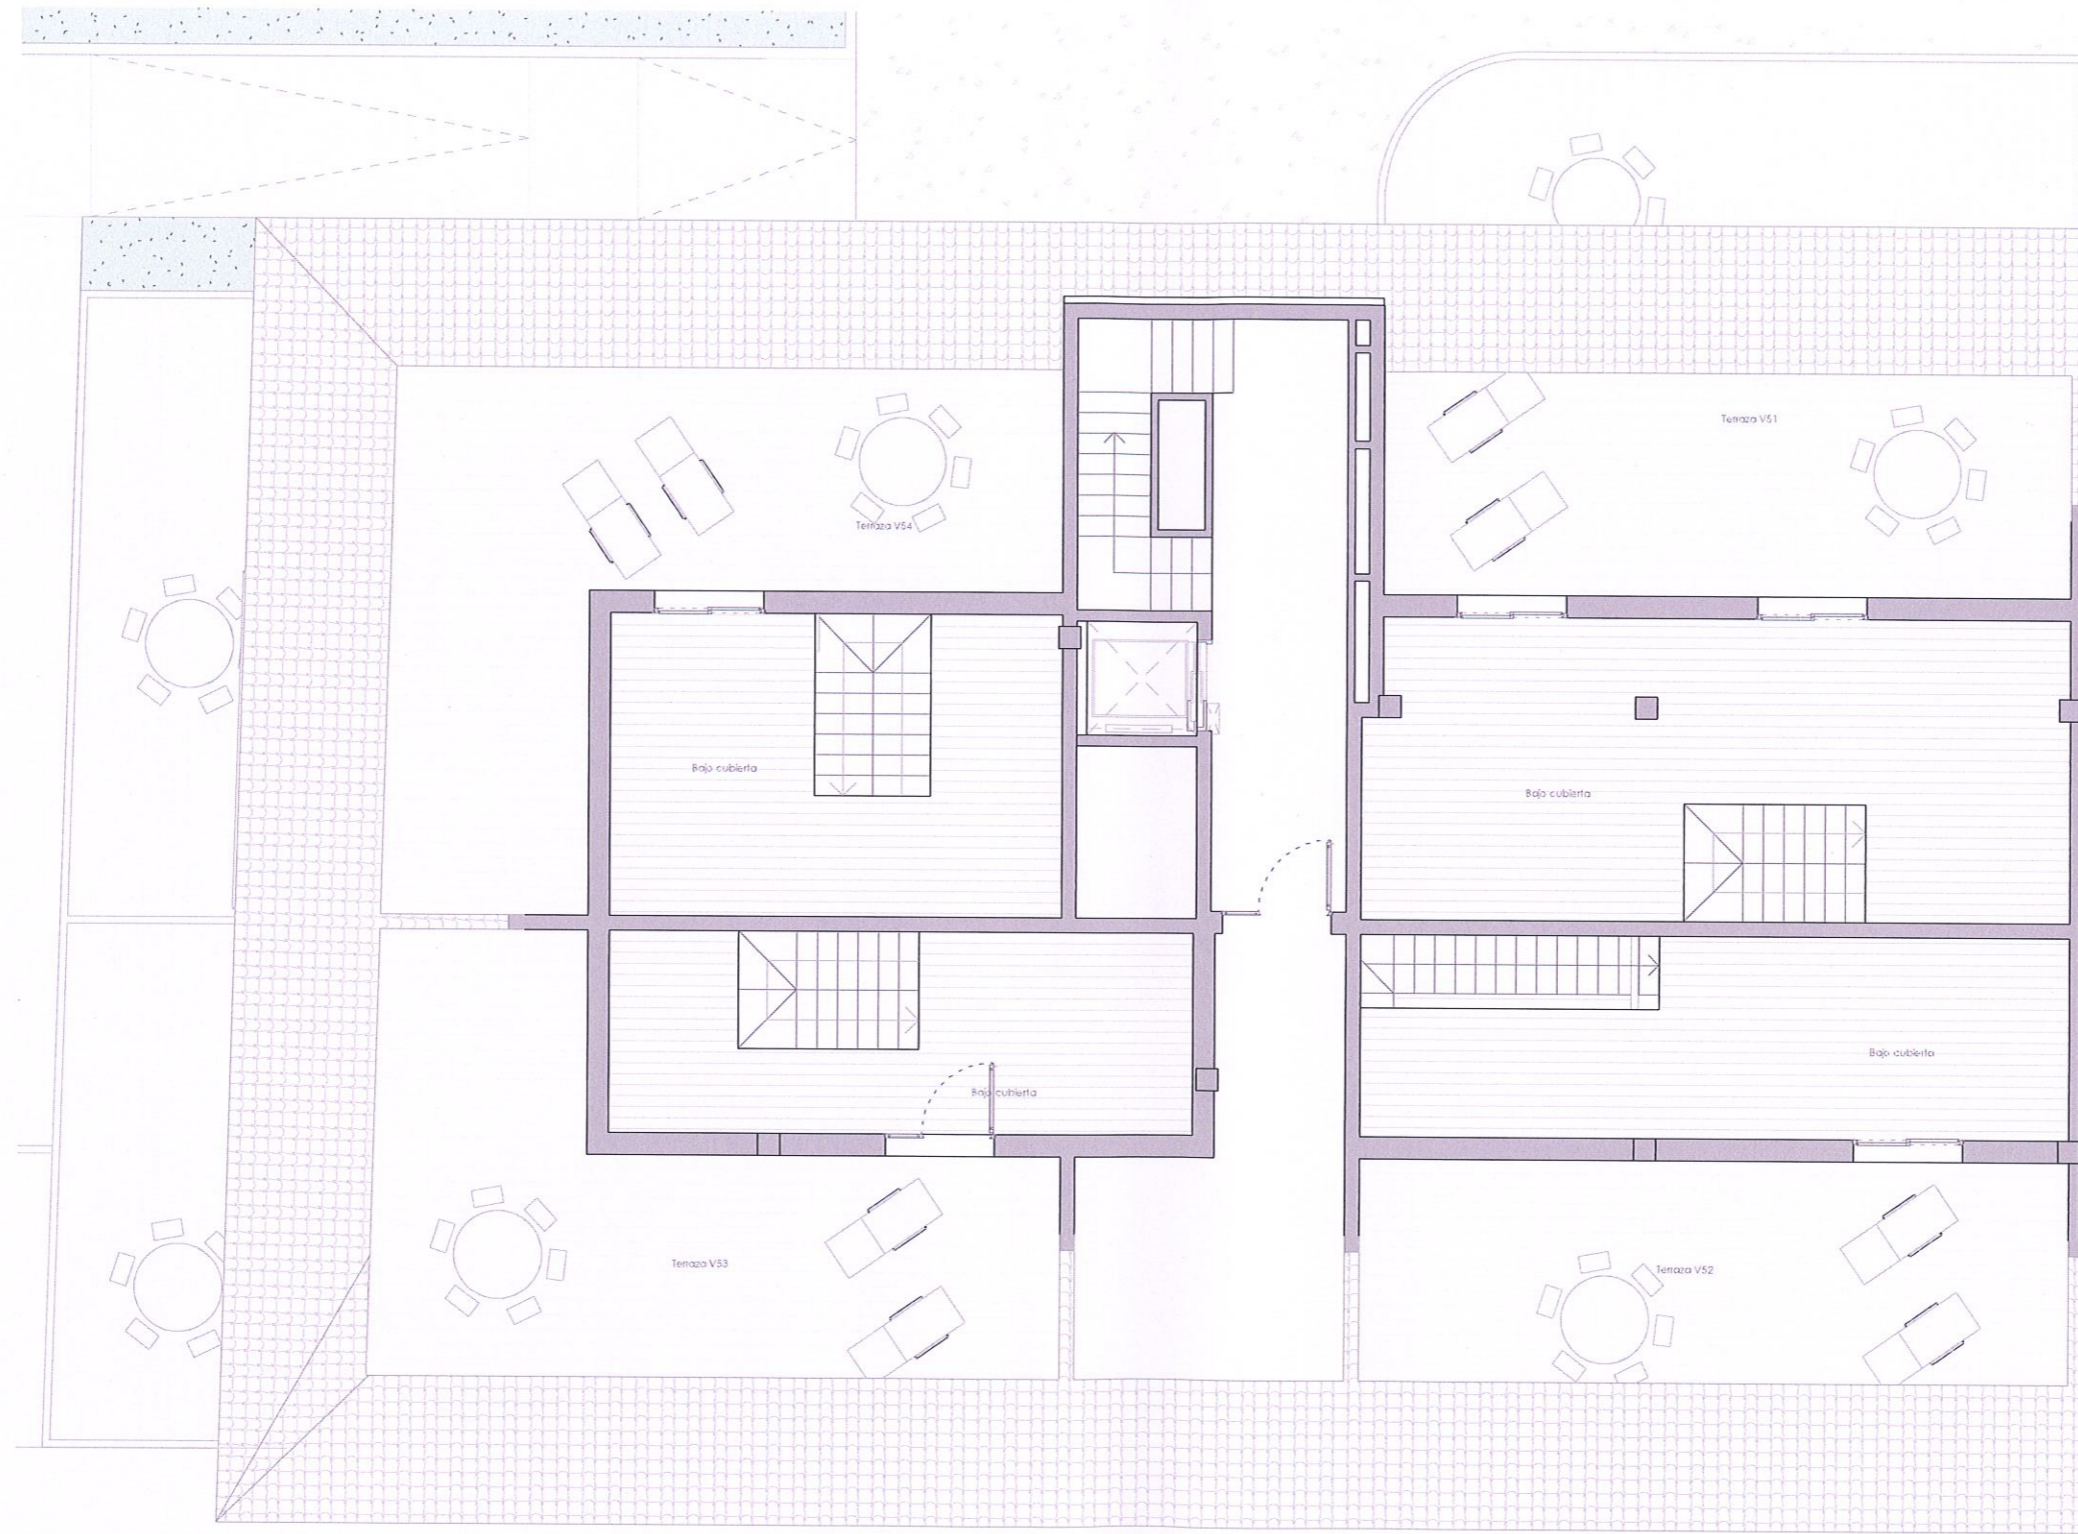

**JESÚS
JIMÉNEZ**
 ARQUITECTOS
0034 661 535 296
 www.jesusjimenezarquitectos.com
 jesusjimenezarquitectura@gmail.com

PROYECTO EDIFICIO DE VIVIENDAS Y GARAJE
 PROYECTO BÁSICO
 SITUACIÓN SECTOR SUZR-10, MANZANA M2, L' ELIANA, VALENCIA
 PROMOTOR CUENCA NATURAL S.L.
 ARQUITECTO JESÚS JIMÉNEZ CARRIÓN

1.17
 PLANTA 3 |
 ESCALERA D

FEB 2024 | 1:100